



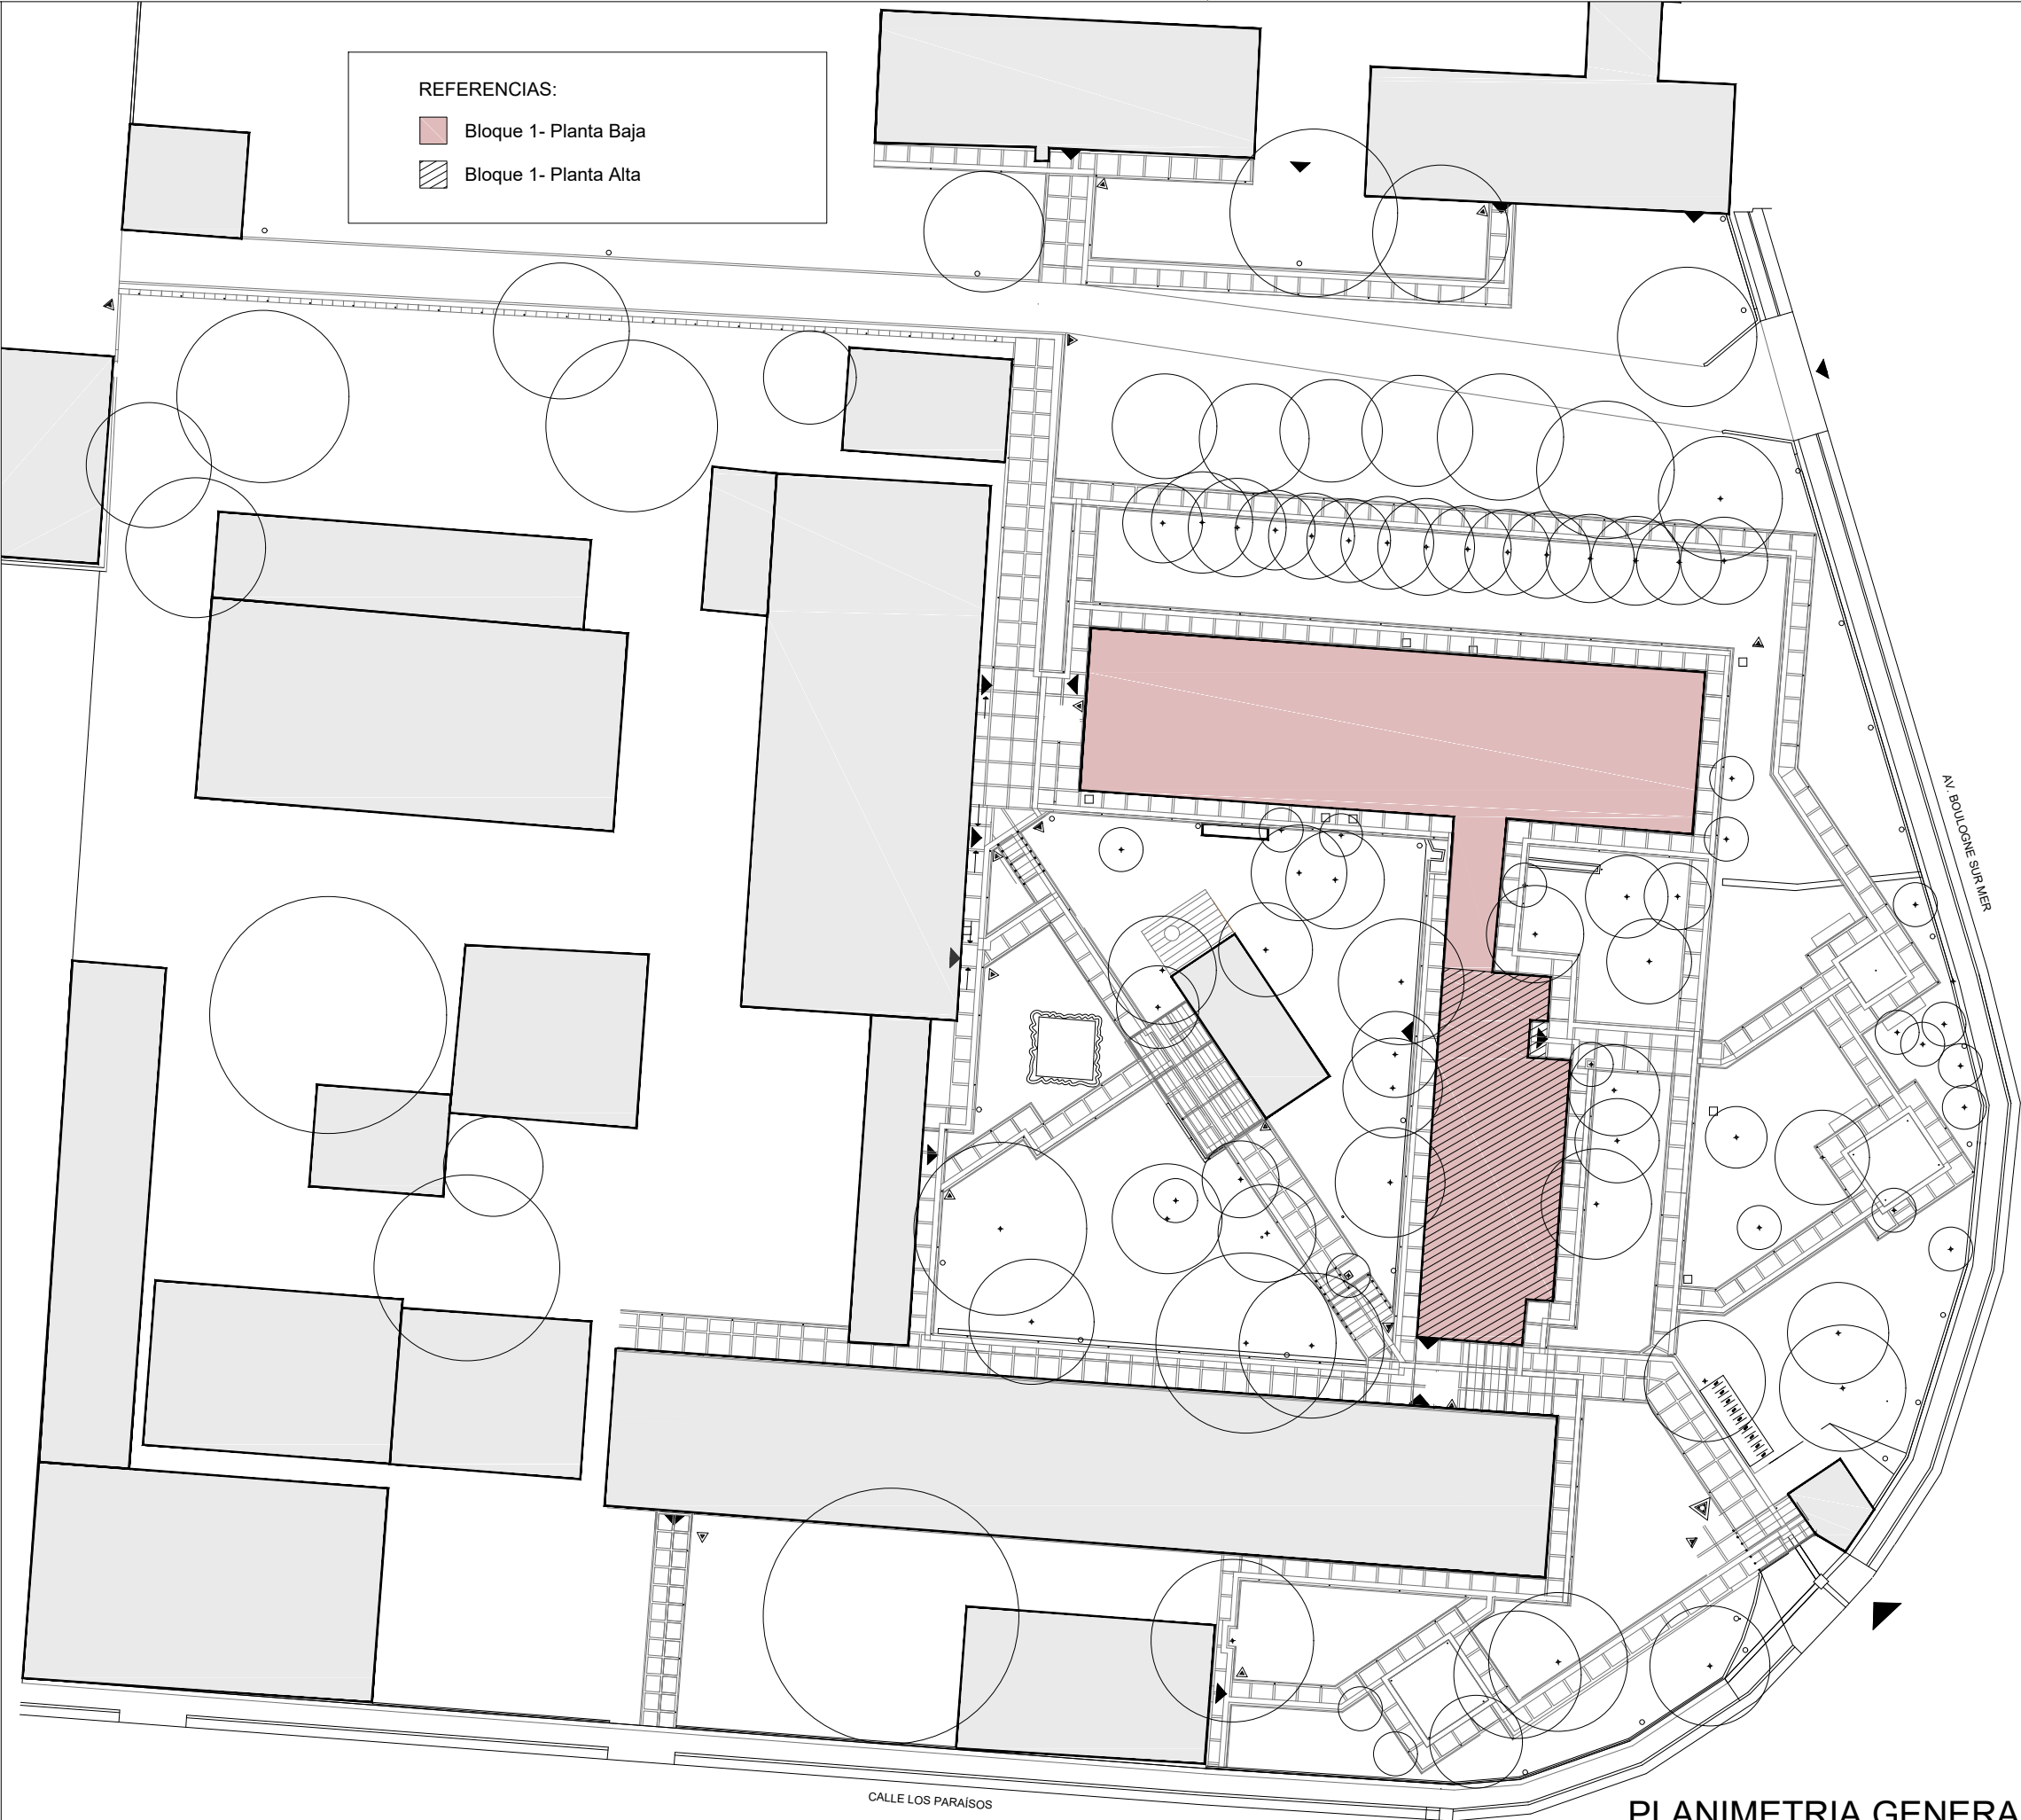

PLANIMETRIA GENERAL
ESC. 1:250

PROYECTO:
REMODELACIÓN INTEGRAL DE EDIFICIOS.
PREDIO AVENIDA BOULOGNE SUR MER

UBICACIÓN: BOULOGNE SUR MER 3050
CIUDAD DE MENDOZA


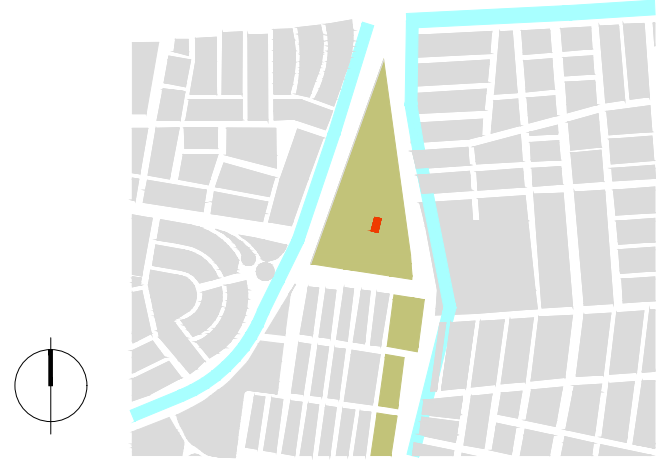


CONTENIDO:
PLANIMETRÍA GENERAL



PROYECTO	ES ARQUITECTAS
	Arq. Aisha Sar Sar Alonso Arq. Magdalena Egües

FECHA: ENERO / 2023
PLANO N°: 01
ESCALA: 1:500

APROBACIÓN:

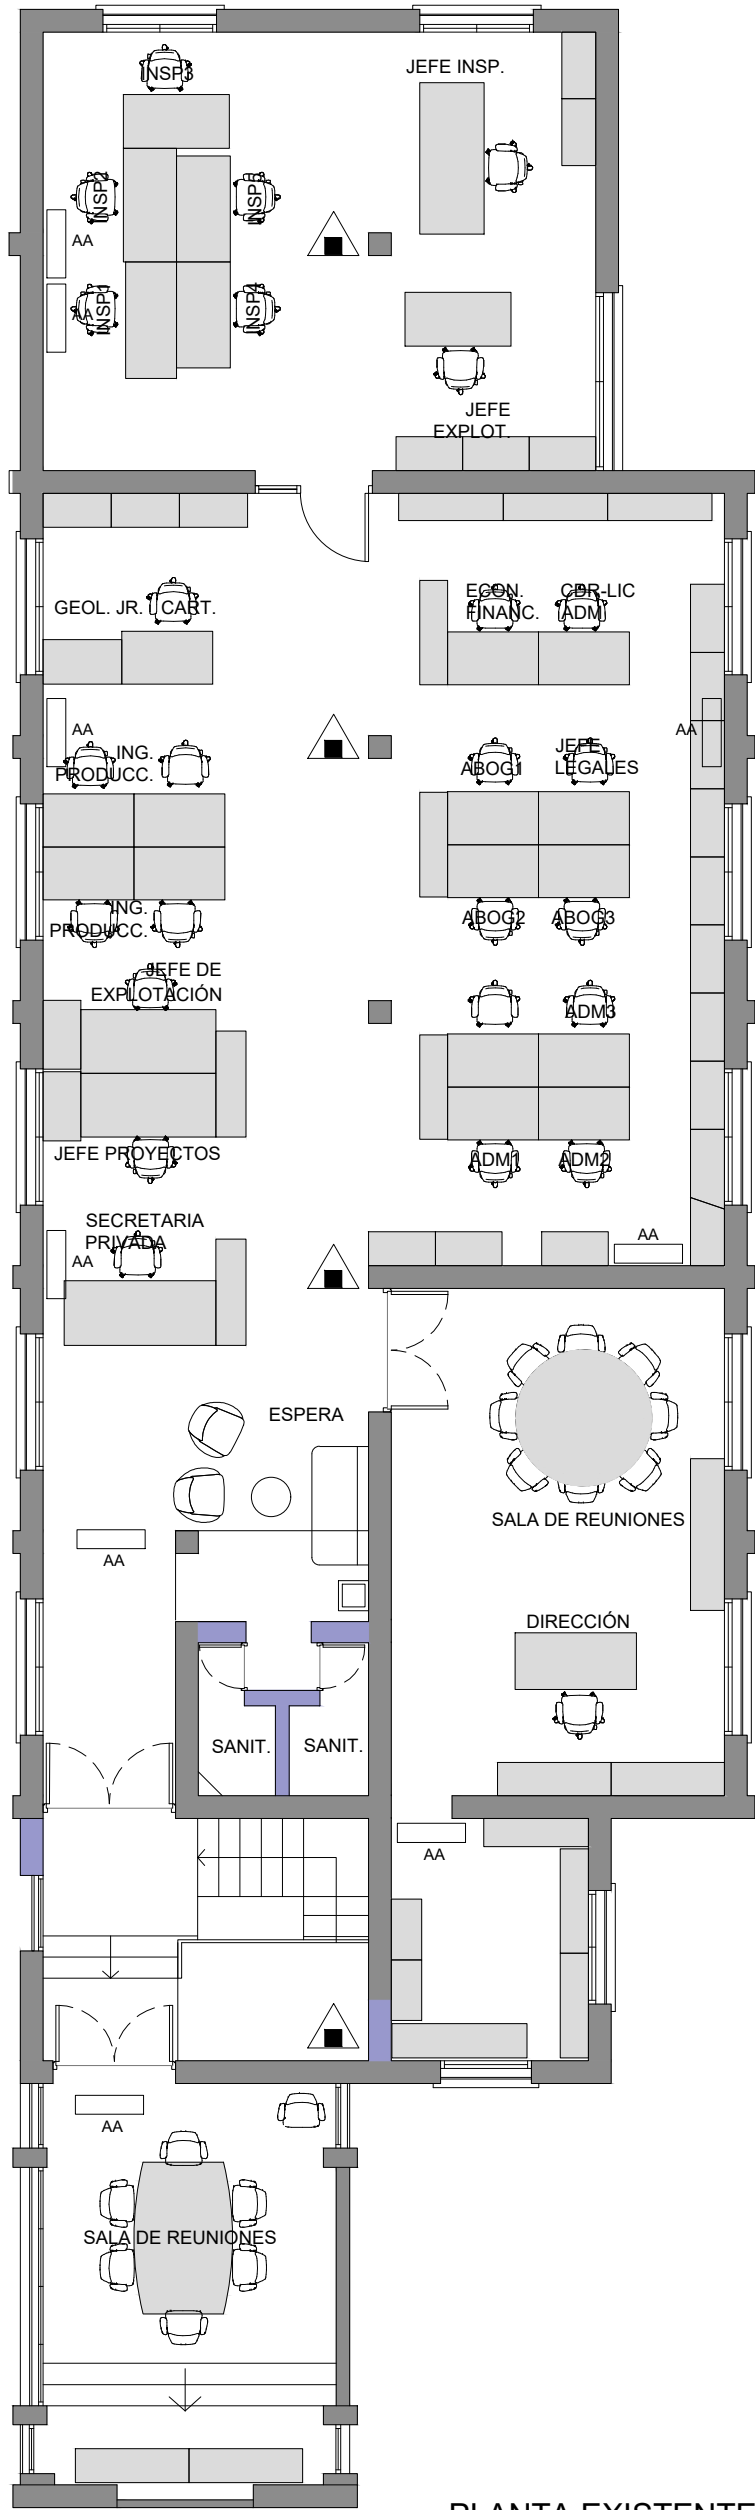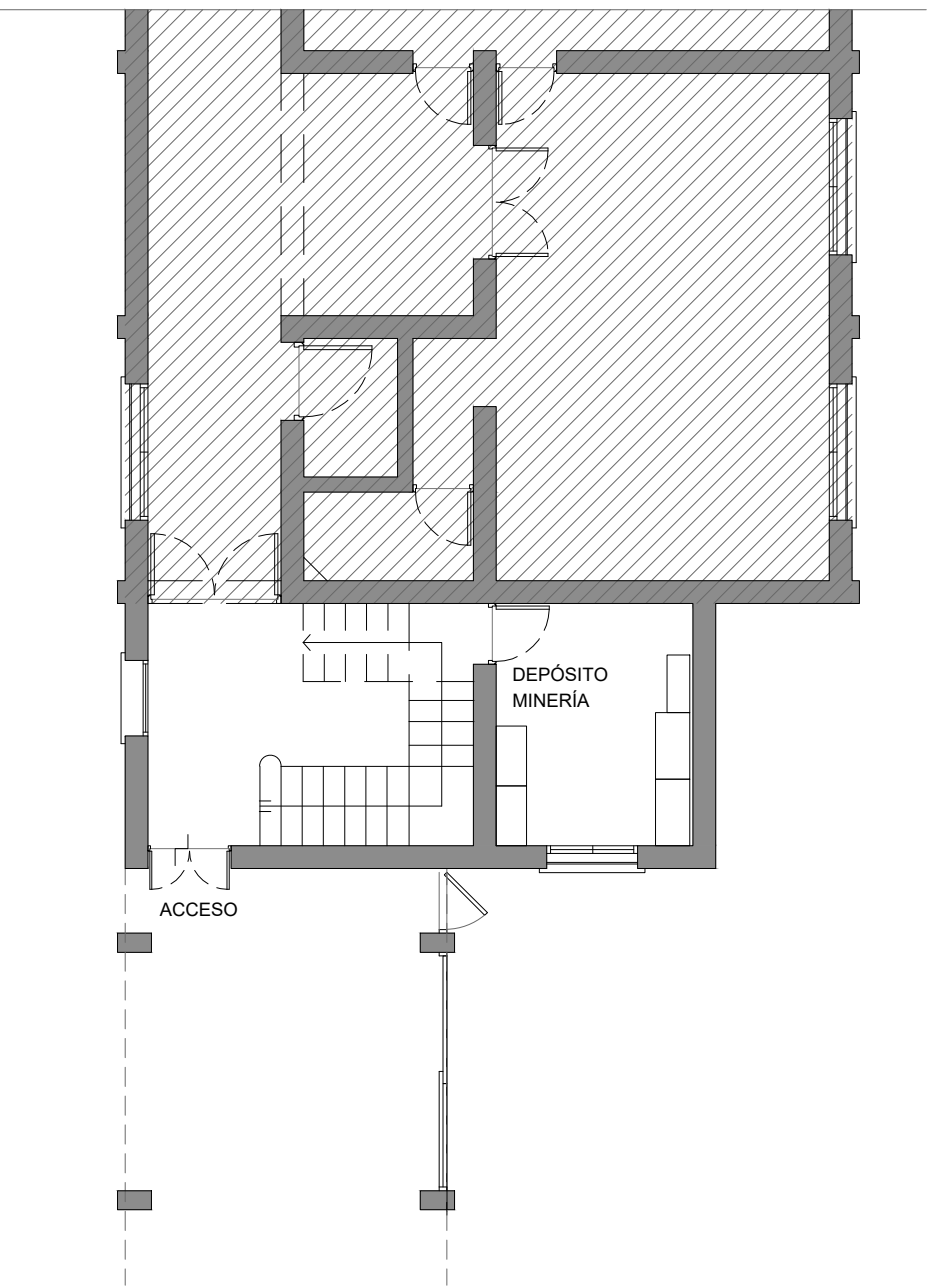

PLANTA EXISTENTE
ESC. 1:100

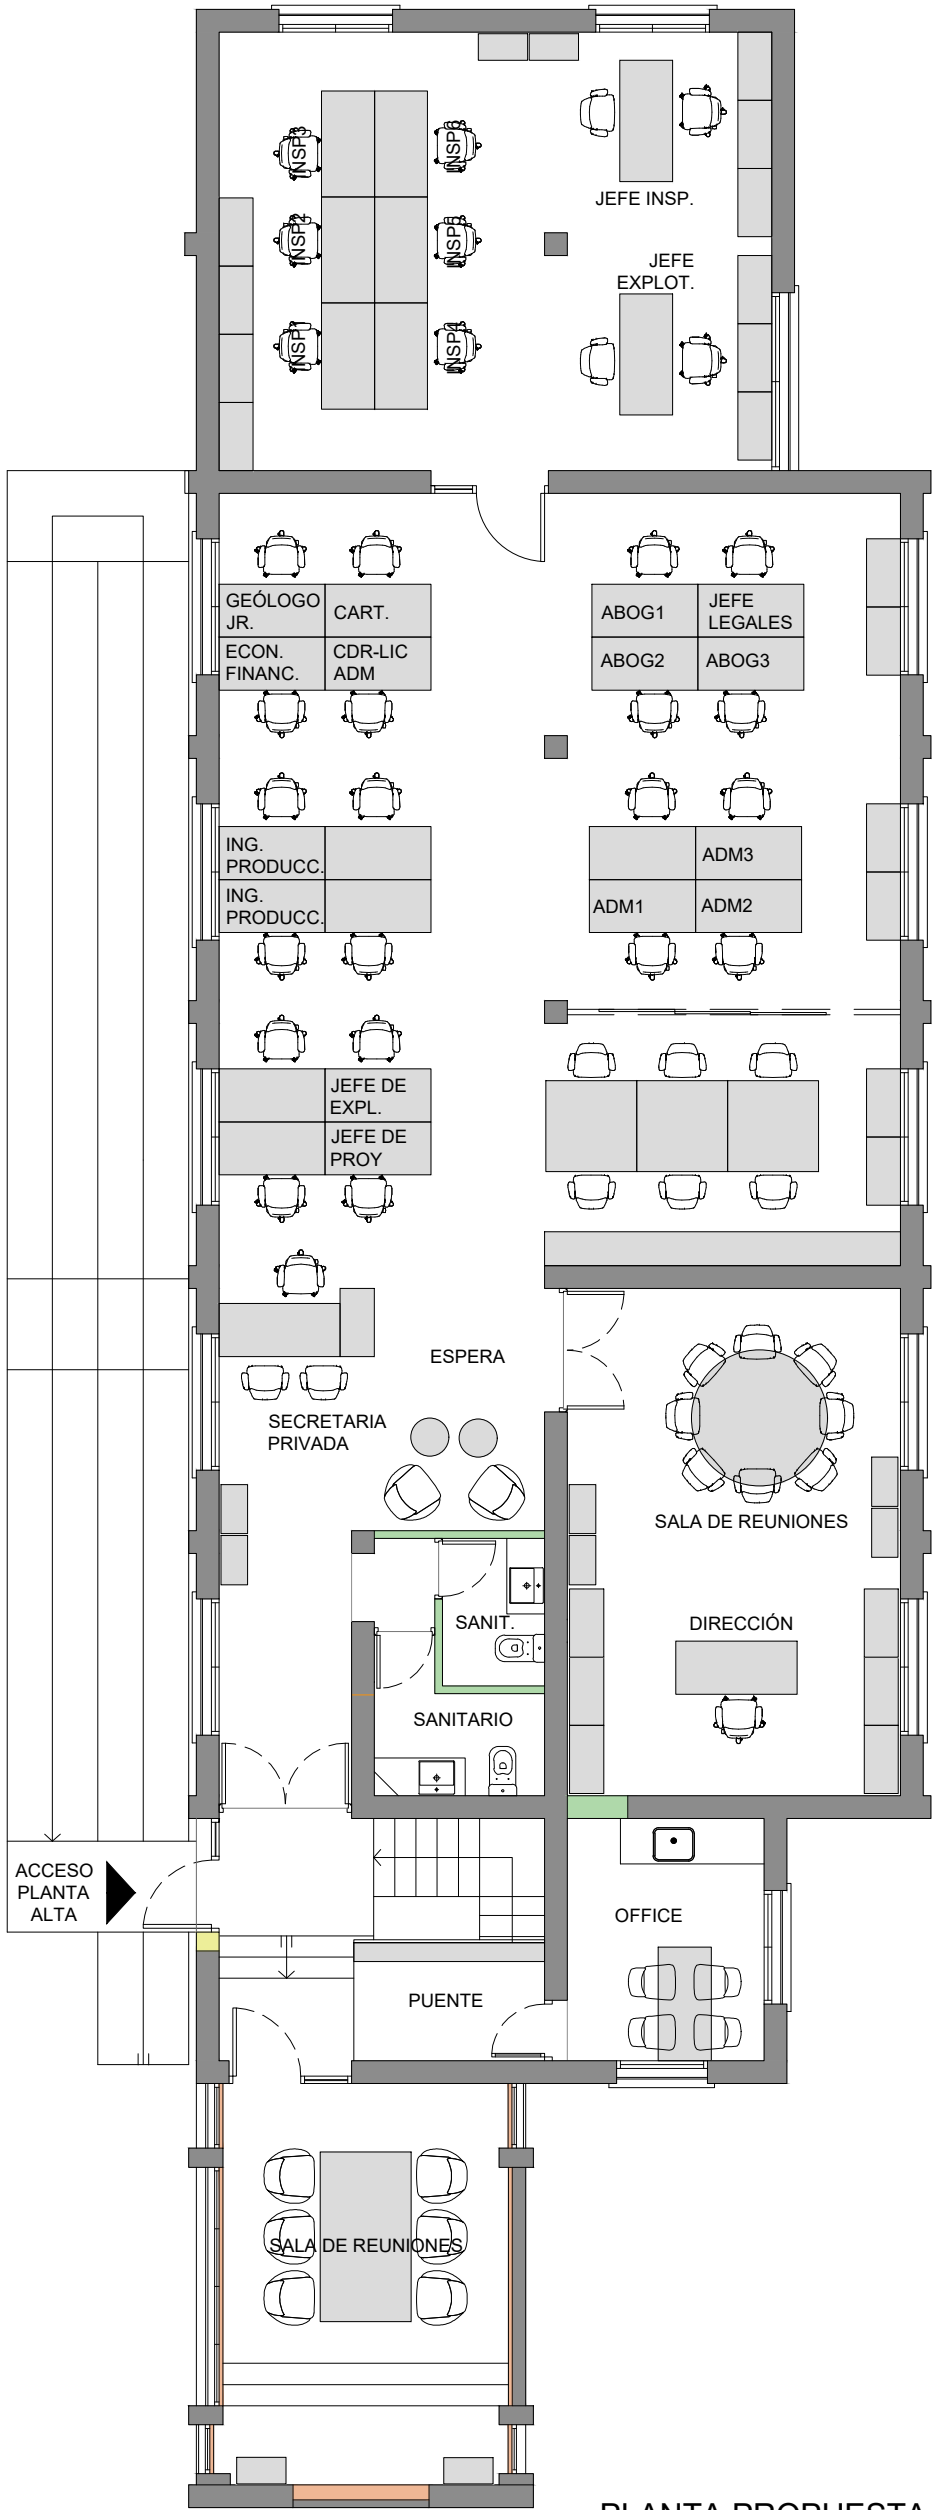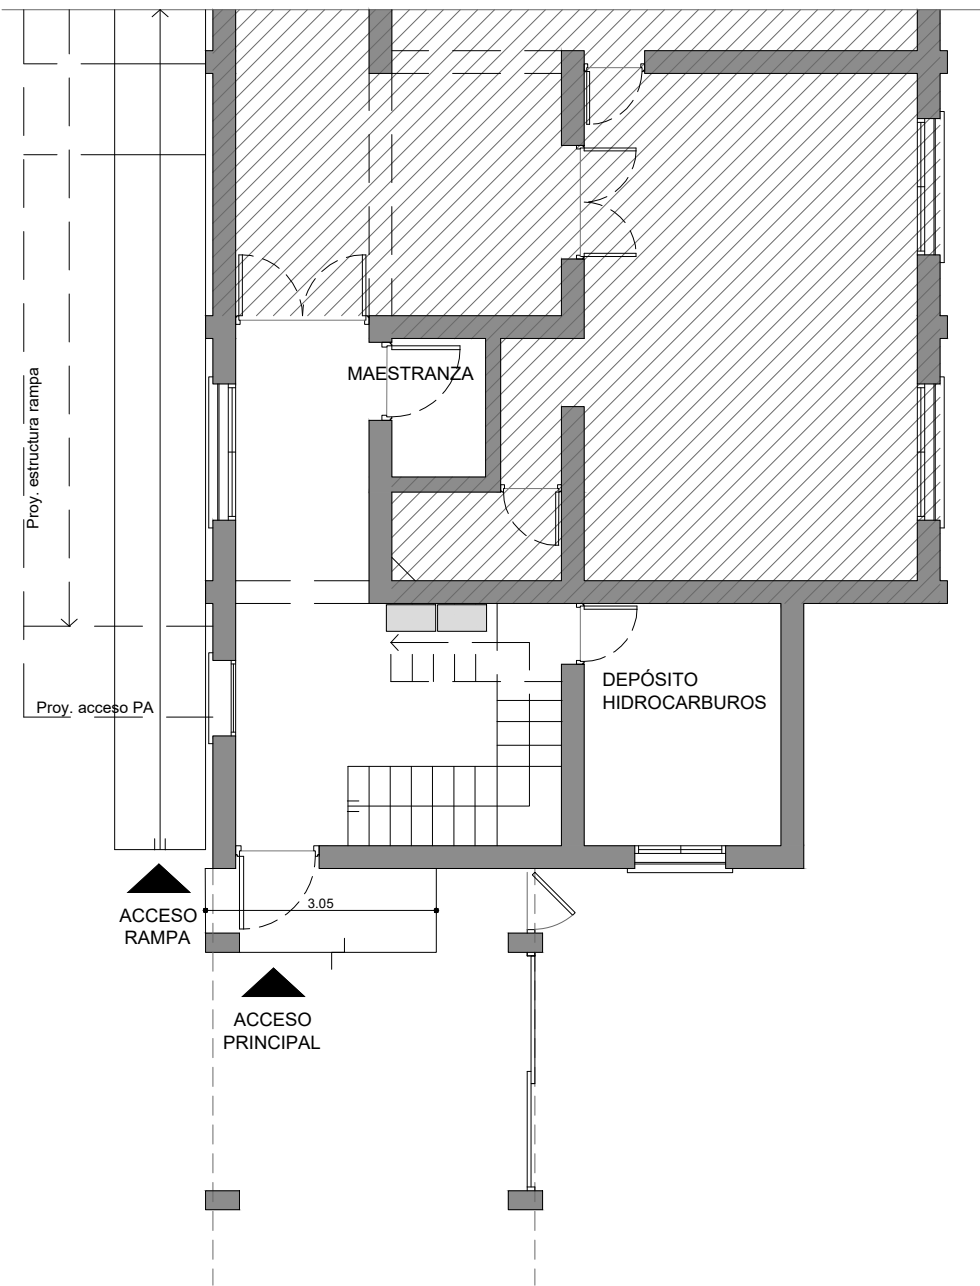

PLANTA PROPUESTA
ESC. 1:100


REFERENCIAS

- Muro a demoler
- Muro a construir
- Muro liviano a construir (placa de roca de yeso)
- Trasdosado a construir (Muro liviano a una cara de placa de roca de yeso)
- Extintor tipo ABC existente
- Equipo interior de aire acondicionado existente

ES ARQ

PROYECTO:
REMDELACIÓN INTEGRAL DE EDIFICIOS.
PREDIO AVENIDA BOULOGNE SUR MER

UBICACIÓN: BOULOGNE SUR MER 3050
CIUDAD DE MENDOZA

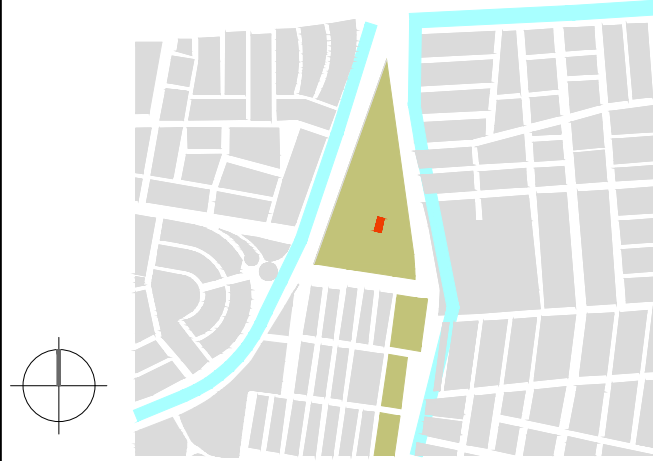

CONTENIDO:
BLOQUE 1 PLANTA ALTA
PLANTA PROPUESTA Y EXISTENTE

PROYECTO
ES ARQUITECTAS
Arq. Aisha Sar Sar Alonso
Arq. Magdalena Egües

FECHA: ENERO / 2023
PLANO N°: 02
ESCALA: 1:100

APROBACIÓN:

ESTE DOCUMENTO ES DE USO INTERNO. SU UTILIZACIÓN TOTAL O PARCIAL, SU REPRODUCCIÓN O CESIÓN A TERCEROS REQUERIRÁ LA PREVIA AUTORIZACIÓN DE SUS AUTORES

REFERENCIAS

- E1

Escritorio en tandem de 2 unidades enfrentadas tapas unificadas madera, estructura blanca, boca aluminio, bandeja portacables 1.36x1.40x0.74 cajonera rodante blanca 0.43x0.45x0.60
- E2

Escritorio con tapapiernas tapa madera, estructura blanca, boca aluminio, bandeja portacables 1.64x0.70x0.74 módulo horizontal puerta corrediza 1.30x0.45x0.59
- E3

Escritorio tapa madera, estructura blanca, boca aluminio, bandeja portacables 1.64x0.70x0.74 cajonera rodante blanca 0.43x0.45x0.60
- G1

Mueble de guardado bajo blanco 0.90x0.45x0.74
- M1

Mesa redonda tapa madera, estructura blanca, boca aluminio 1.80x1.80x0.74
- M2

Mesa cuadrada tapa madera, estructura blanca 1,24x1,20x0,74
- M3

Mesa rectangular tapa madera, estructura blanca, boca aluminio 2.24x1.20x0.74
- M4

Mesa redonda chica tapa madera, estructura blanca 0.50x0.50x0.45
- S1

Silla operativa Negra, asiento en tela gris, estrella plástica negra
- S2

Silla tapizada Patas madera, cuerpo de tela gris oscuro
- S3

Silla de arrime de plástico, color gris claro
- S4

Banqueta alta de plástico, color gris claro

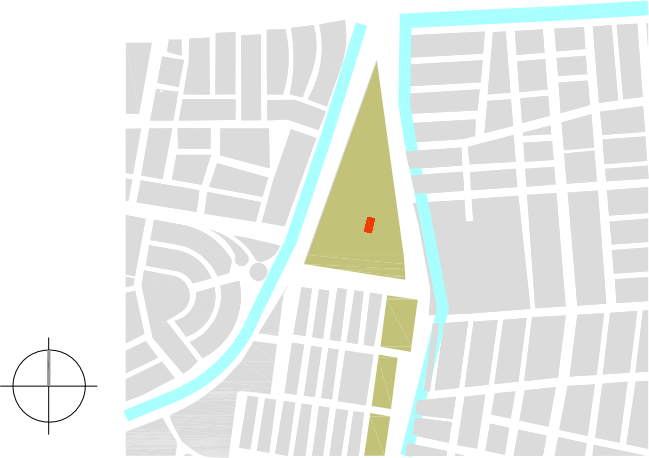


IMAGEN ILUSTRATIVA
MODELO DE ESCRITORIO

ES ARQ

PROYECTO:
REMODELACIÓN INTEGRAL DE EDIFICIOS.
PREDIO AVENIDA BOULOGNE SUR MER

UBICACIÓN: BOULOGNE SUR MER 3050
CIUDAD DE MENDOZA





CONTENIDO:
BLOQUE 1 PLANTA ALTA
PLANO DE MOBILIARIO

PROYECTO	ES ARQUITECTAS
	Arq. Aisha Sar Sar Alonso Arq. Magdalena Egües

FECHA: ENERO / 2023
PLANO N°: 03
ESCALA: 1:100


APROBACIÓN:

ESTE DOCUMENTO ES DE USO INTERNO. SU UTILIZACIÓN TOTAL O PARCIAL, SU REPRODUCCIÓN O CESIÓN A TERCEROS REQUERIRÁ LA PREVIA AUTORIZACIÓN DE SUS AUTORES

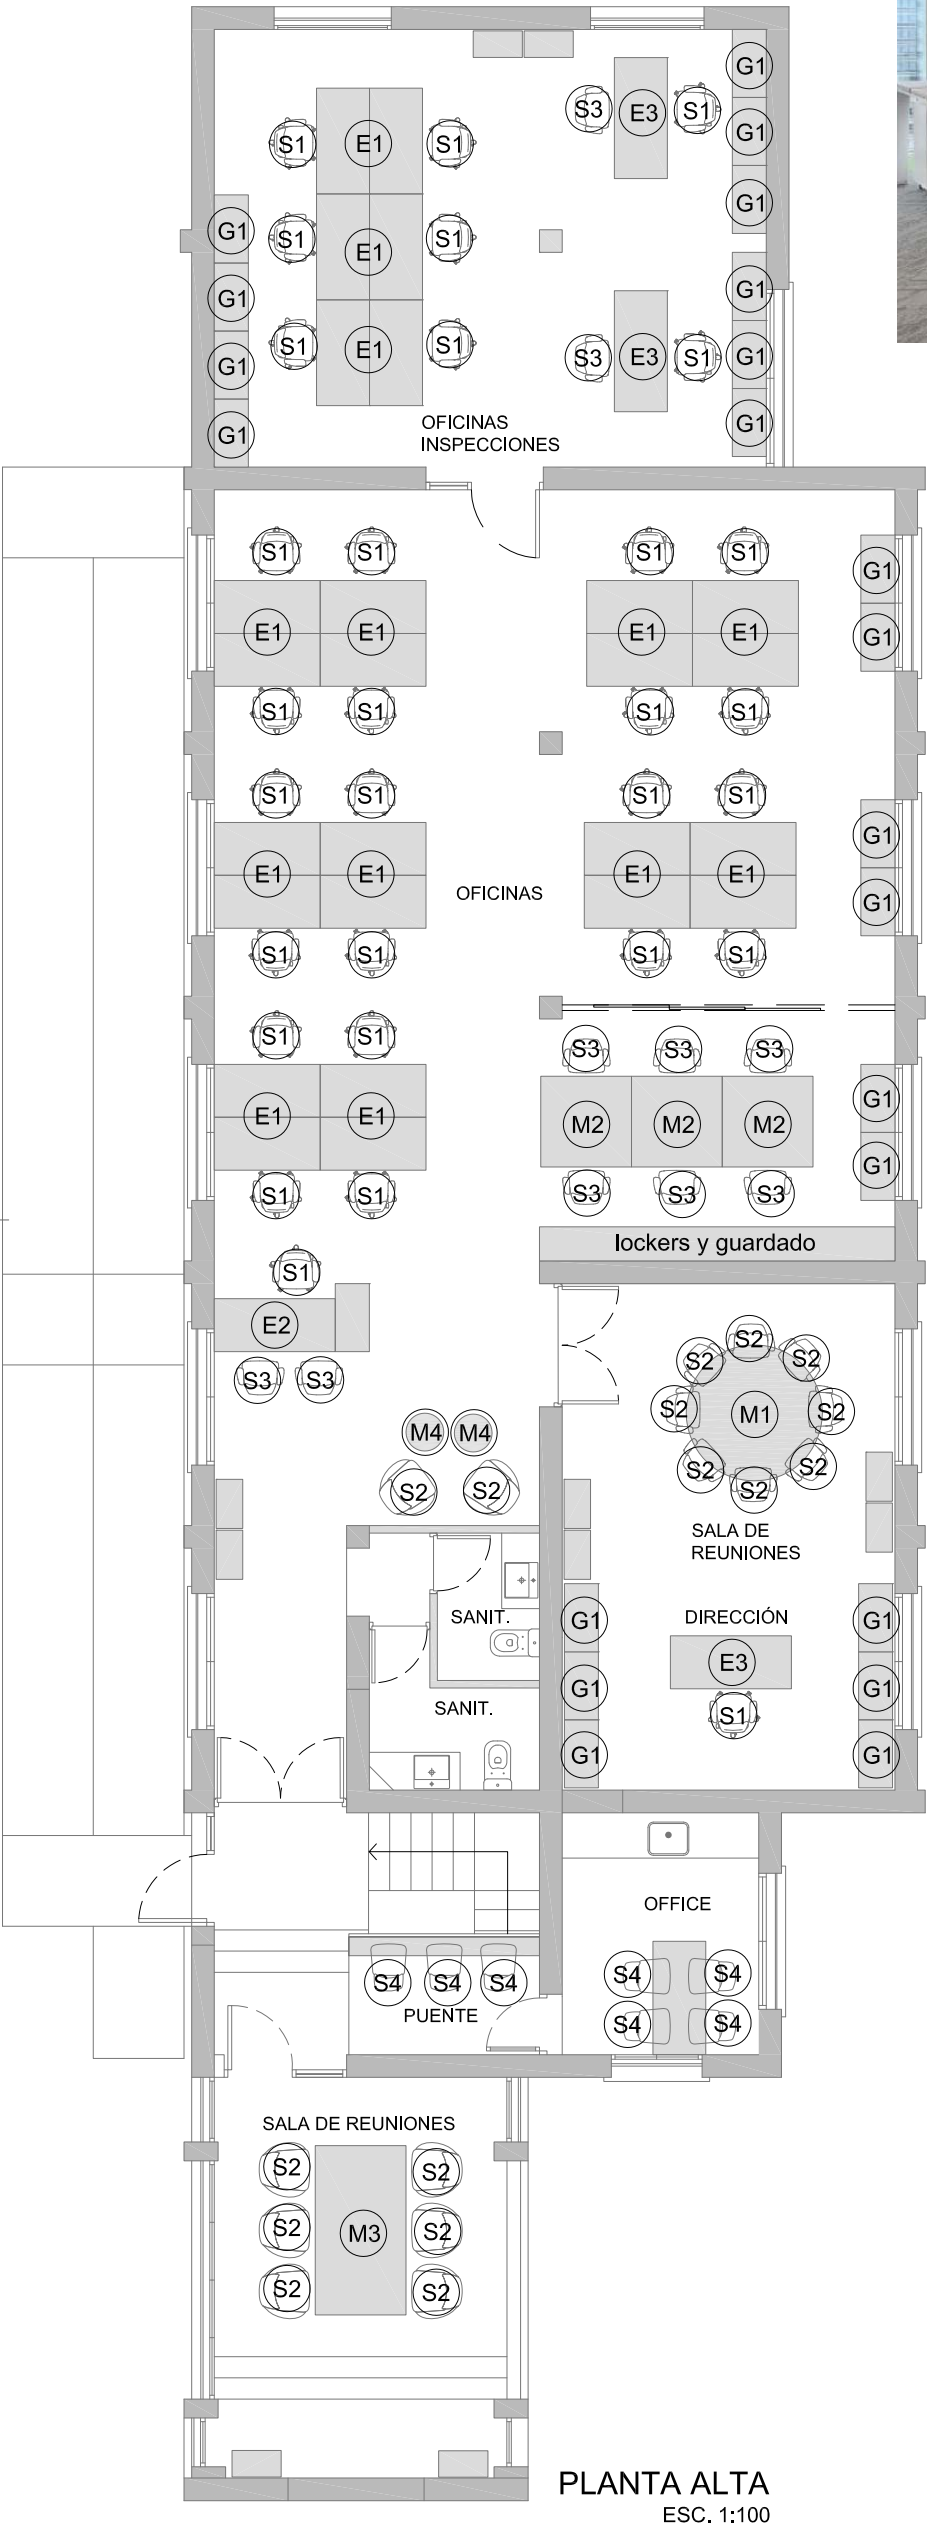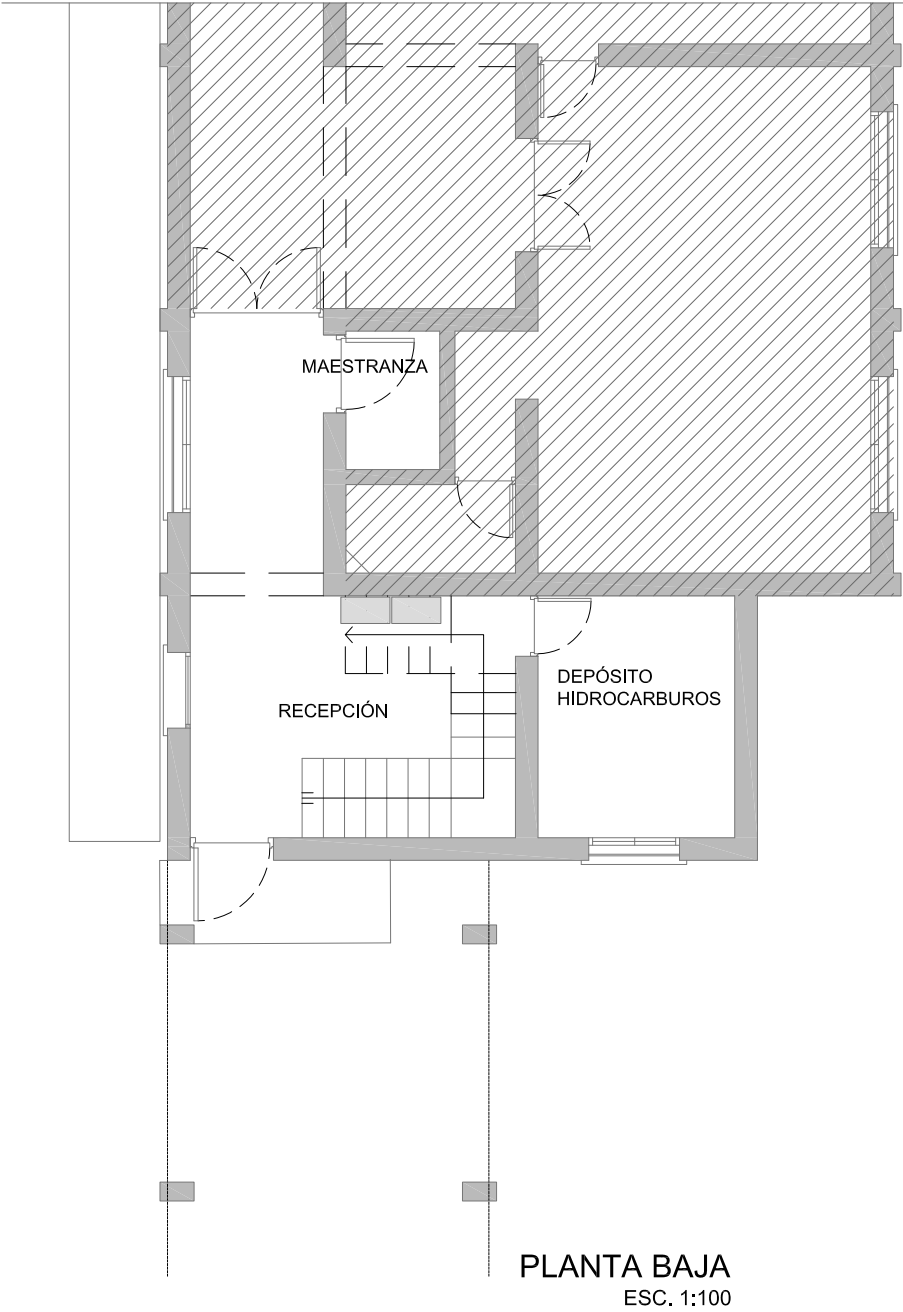

PROYECTO:
REMODELACIÓN INTEGRAL DE EDIFICIOS.
PREDIO AVENIDA BOULOGNE SUR MER

UBICACIÓN: BOULOGNE SUR MER 3050
CIUDAD DE MENDOZA

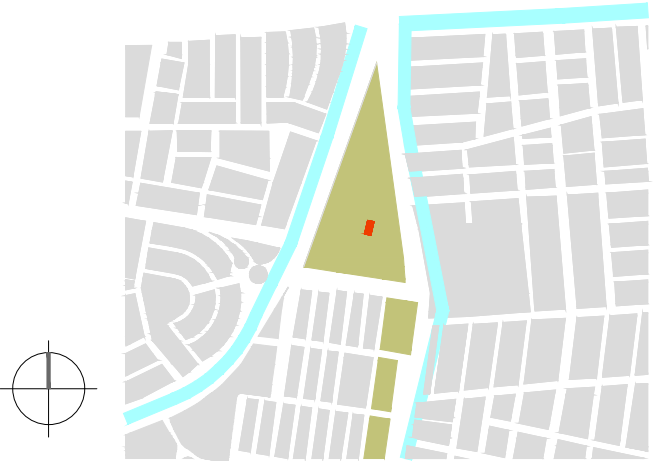


CONTENIDO:
BLOQUE 1 PLANTA ALTA
CORTES

PROYECTO	ES ARQUITECTAS
	Arq. Aisha Sar Sar Alonso Arq. Magdalena Egües


FECHA: ENERO / 2023
PLANO N°: 04
ESCALA: 1:100

APROBACIÓN:


ESTE DOCUMENTO ES DE USO INTERNO. SU UTILIZACIÓN TOTAL O PARCIAL, SU REPRODUCCIÓN O CESIÓN A TERCEROS REQUERIRÁ LA PREVIA AUTORIZACIÓN DE SUS AUTORES

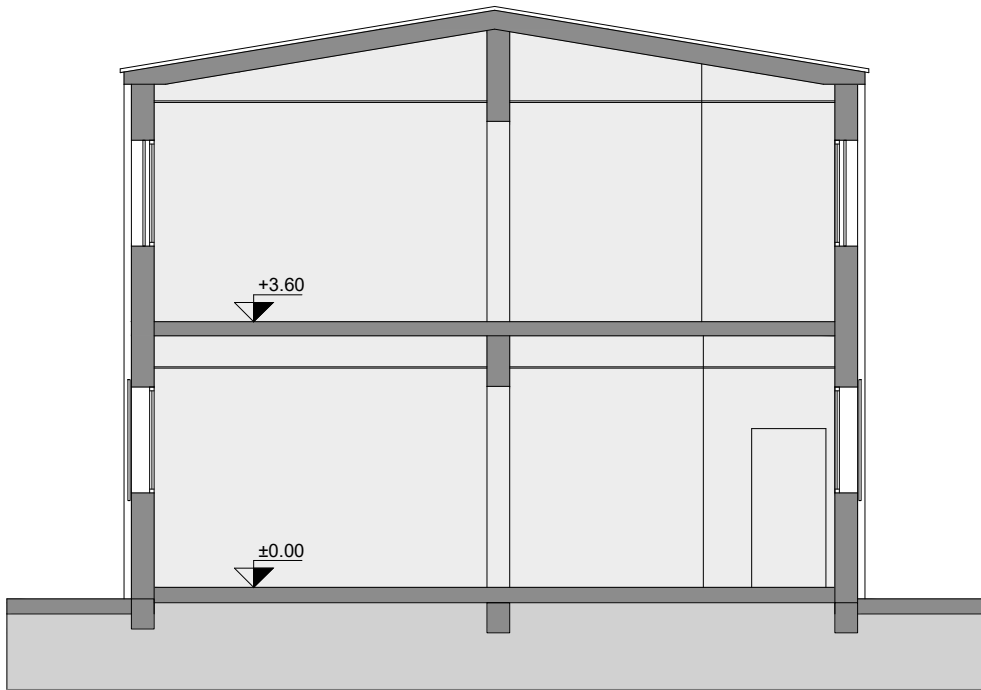

CORTE A-A
ESC. 1:100

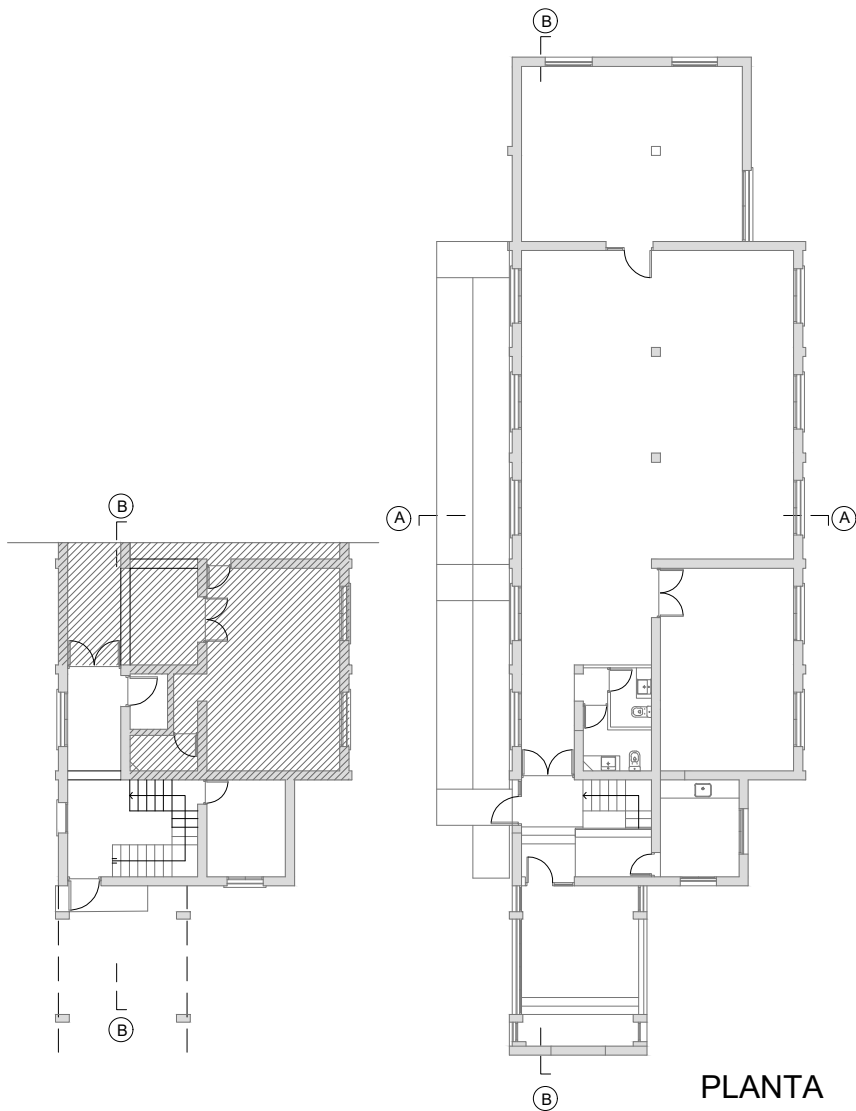

PLANTA

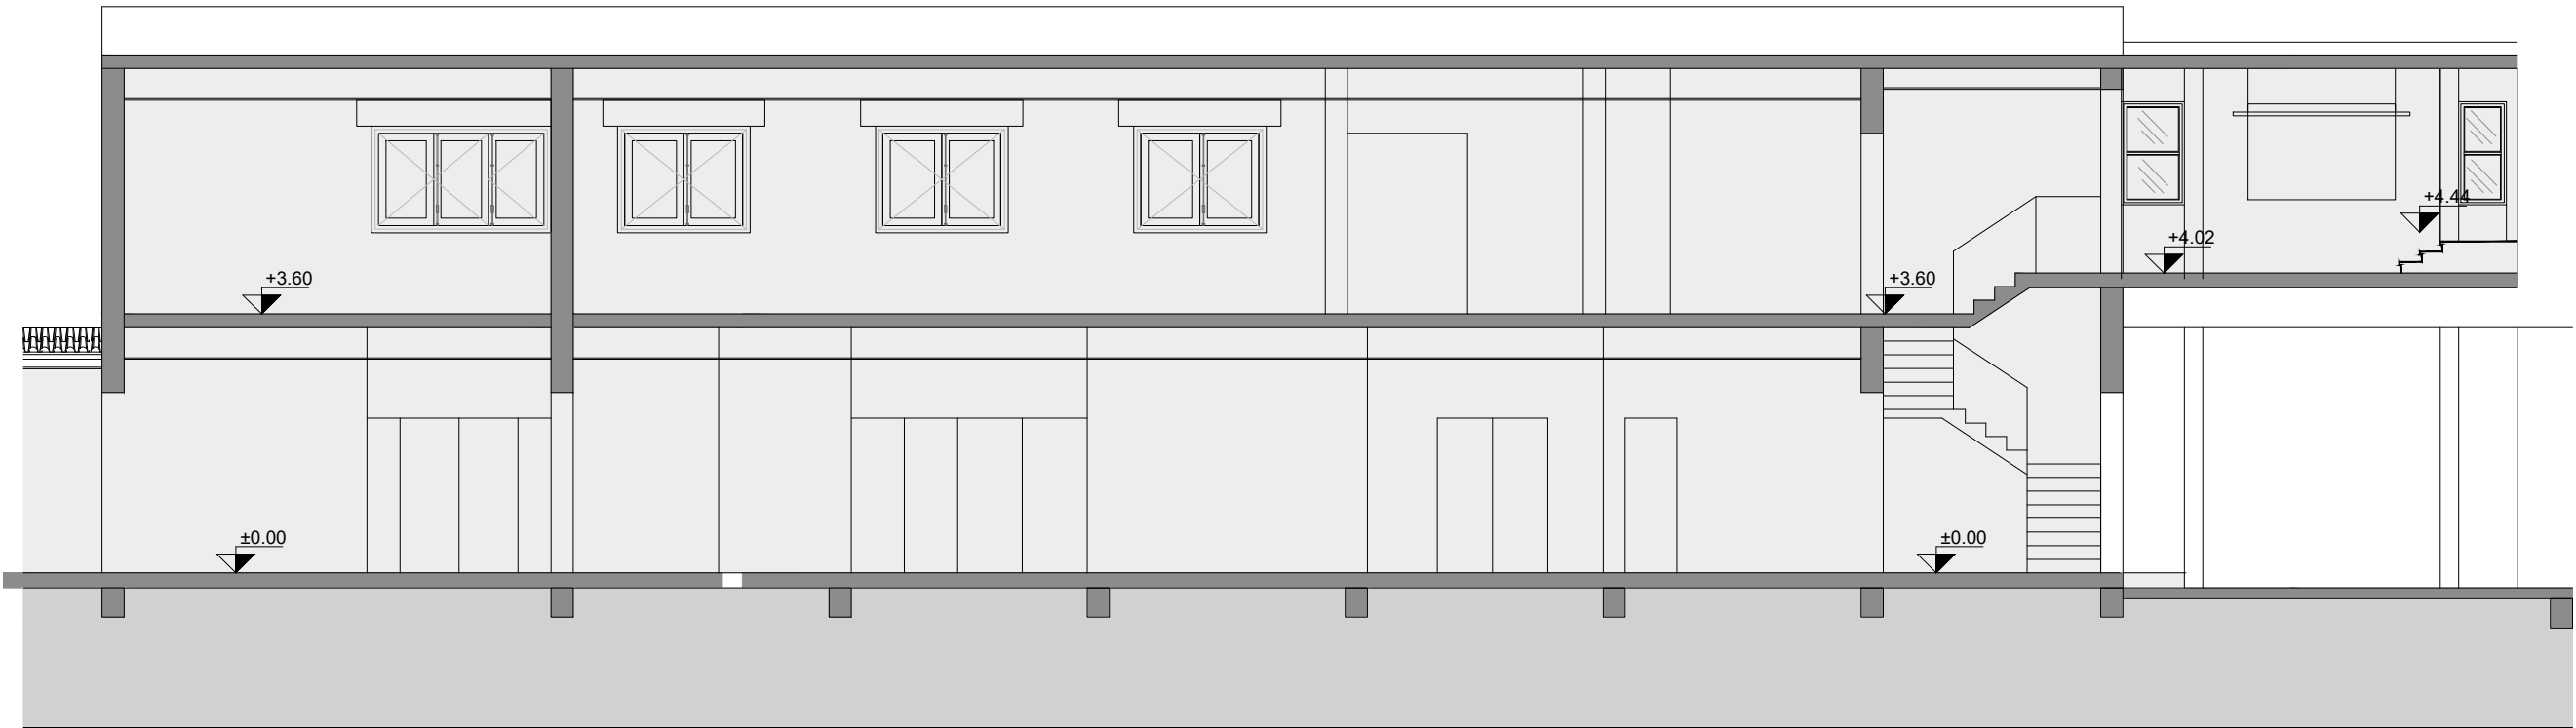

CORTE B-B
ESC. 1:100


CARPINTERÍAS NUEVAS

UBICACIÓN	ACCESO PRINCIPAL	PASILLO CONEXIÓN PB	ACCESO RAMPA	SALA DE REUNIONES	OFFICE PLANTA ALTA	SANITARIOS / OFFICE PB	OFFICE
TIPO	PN01	PN02	PN03	PN04	PN05	PN06	VN01
UNIDADES	1	1	1	1	1	5	1
DESCRIPCIÓN	Puerta aluminio de abrir 1 hoja Alta prestación Vidrio laminado de seguridad 5+5 Cerradura y herrajes correspondientes	Puerta aluminio de abrir 2 hojas Alta prestación Vidrio laminado de seguridad 5+5 Cerraduras y herrajes correspondientes	Puerta aluminio de abrir 1 hoja con paño fijo superior y lateral - Alta prestación Vidrio laminado de seguridad 5+5 Cerradura y herrajes correspondientes	Puerta aluminio de abrir 1 hoja con paño fijo lateral - Alta prestación Vidrio laminado de seguridad 5+5 Cerradura y herrajes correspondientes	Puerta aluminio de abrir 1 hoja Media prestación Vidrio laminado de seguridad 5+5 Cerradura y herrajes correspondientes	Puerta placa Marco metálico chapa doblada Herrajes metálicos mate Apertura der/izq s/ corresponda	Ventana de aluminio de abrir 2 hojas Con paño fijo posterior - Alta prestación Vidrio laminado de seguridad 3+3 Cerraduras y herrajes correspondientes
VISTA					 NOTA: Deberá realizarse nuevo dintel metálico		 nivel plataforma metálica Nivel existente NPT
PLANTA							 NOTA: Dimensiones según vano de abertura existente.


CARPINTERÍAS EXISTENTES A REFACCIONAR INTEGRAMENTE

UBICACIÓN	ESPACIO DE TRABAJO	OFICINA INSPECCIONES		SALA DE REUNIONES		
TIPO	VE01	VE02	VE03	VE04	VE05	VE06
UNIDADES	12	1	2	2	1	2
DESCRIPCIÓN	Ventana de madera de abrir 2 hojas - vidrio simple Persiana de madera Reja de metálica/malla galvanizada	Ventana de madera de abrir 2 hojas - vidrio simple Persiana de madera Reja de metálica/malla galvanizada	Ventana de madera de abrir 2 hojas - vidrio simple Reja de metálica/malla galvanizada	Ventana metálica guillotina Chapa plegada Vidrio simple Reja malla galvanizada	Ventana metálica corrediza Chapa plegada Vidrio simple Reja malla galvanizada	Ventana metálica guillotina Chapa plegada Vidrio simple Reja malla galvanizada
VISTA						
PLANTA						

DETALLES CARPINTERÍA
ESC. 1:75

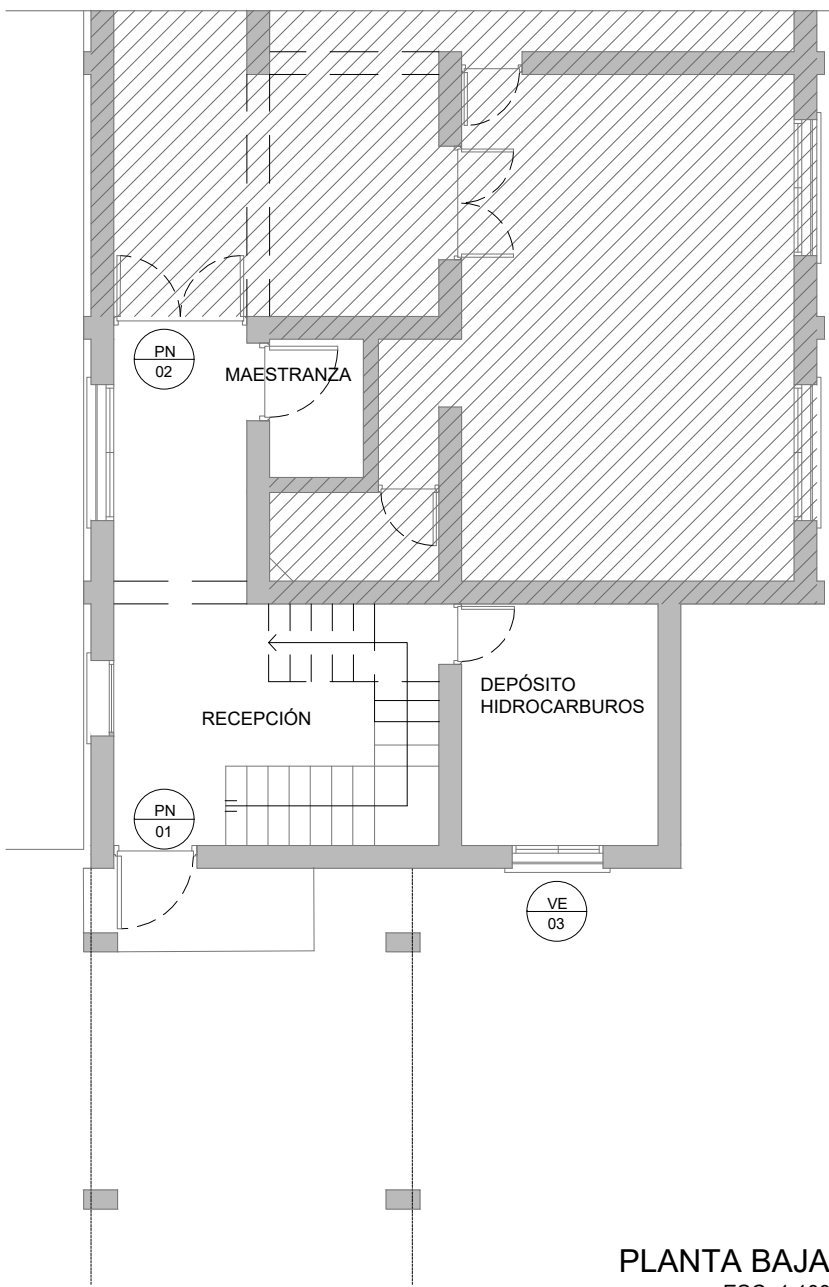

PLANTA BAJA
ESC. 1:100

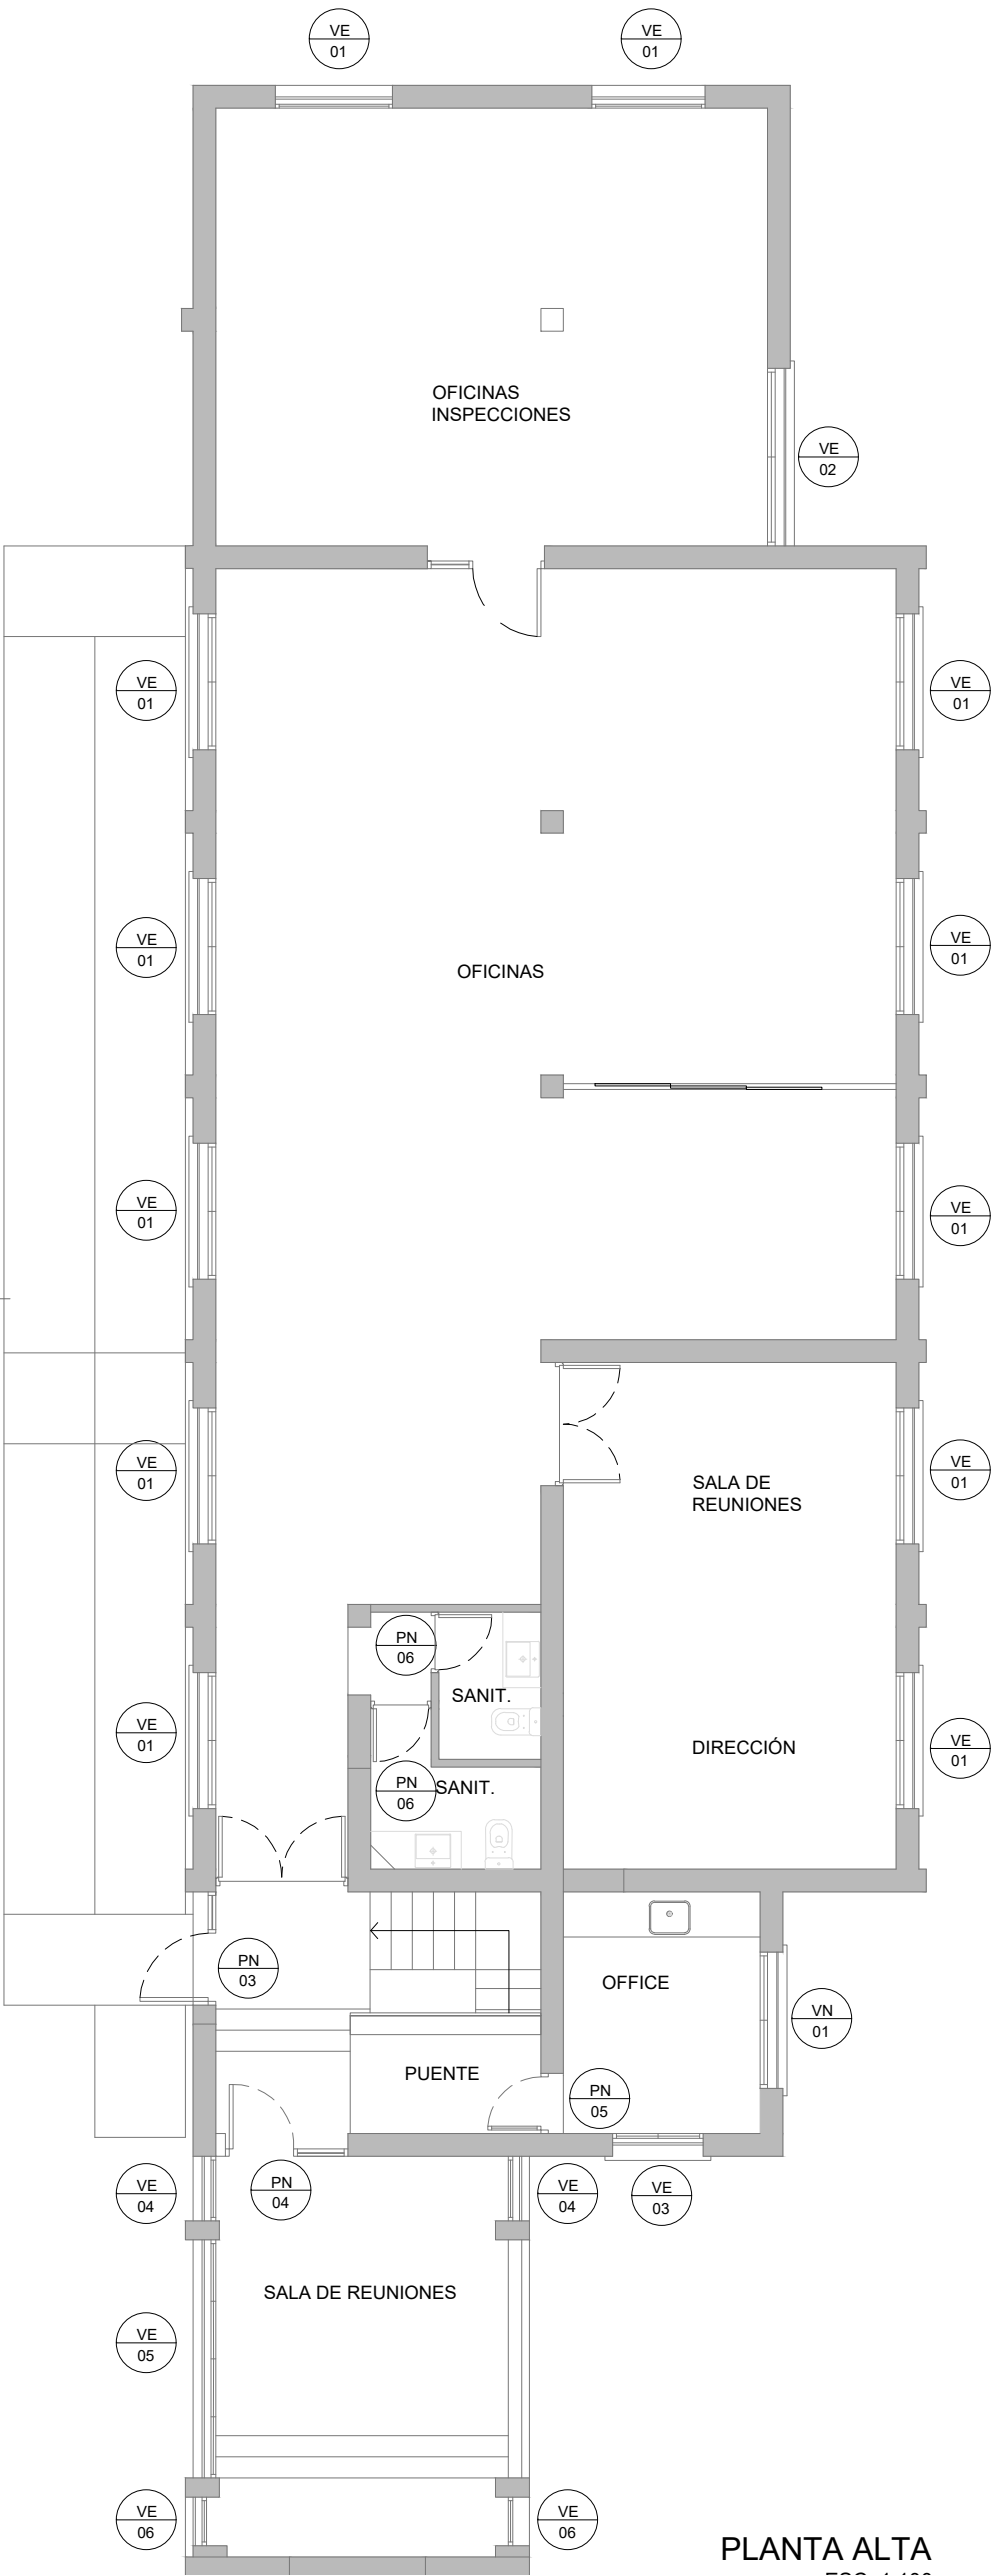

PLANTA ALTA
ESC. 1:100

NOTA: Deberán revisarse todas las dimensiones, niveles y estados de carpinterías en obra. Las incluidas en este plano son aproximadas.

ES ARQ

PROYECTO:
REMODELACIÓN INTEGRAL DE EDIFICIOS.
PREDIO AVENIDA BOULOGNE SUR MER

UBICACIÓN: BOULOGNE SUR MER 3050
CIUDAD DE MENDOZA

CONTENIDO:
BLOQUE 1 PLANTA ALTA
PLANO DE CARPINTERÍAS

PROYECTO

ES ARQUITECTAS
Arq. Aisha Sar Sar Alonso
Arq. Magdalena Egües

FECHA: ENERO / 2023
PLANO N°: 05.01
ESCALA: 1:100

APROBACIÓN:


ESTE DOCUMENTO ES DE USO INTERNO. SU UTILIZACIÓN TOTAL O PARCIAL, SU REPRODUCCIÓN O CESIÓN A TERCEROS REQUERIRÁ LA PREVIA AUTORIZACIÓN DE SUS AUTORES

CARPINTERÍAS NUEVAS


UBICACIÓN	OFFICE Y SANITARIO PB	SANIT. NORTE Y ACCES	SANITARIOS NORTE
TIPO	PN 06	PN 07	VNPB 01
UNIDADES	2	4	2
DESCRIPCIÓN	Puerta placa Marco metálico chapa doblada Herrajes metálicos mate Apertura der/izq s/ corresponda	Puerta placa Marco metálico chapa doblada Herrajes metálicos mate Apertura der/izq s/ corresponda	Ventana de aluminio corrediza 2 hojas - vidrio laminado de seguridad 3+3 Cerraduras y herrajes correspondientes Nueva reja metálica idem existentes
VISTA			
PLANTA			

CARPINTERÍAS EXISTENTES A REFACCIONAR ÍNTEGRAMENTE


UBICACIÓN	OFFICE PB	OFFICE PB	SANITARIO ACC 1	SANITARIO ACC 2	SANITARIO DIRECCIÓN PB
TIPO	VEPB 01	VEPB 02	VEPB 03	VEPB 04	VEPB 05
UNIDADES	1	1	1	1	1
DESCRIPCIÓN	Ventana de madera de abrir 2 hojas - vidrio simple Reja de metálica	Ventana banderola de madera 1 hoja - vidrio simple Reja de metálica	Ventana de madera de abrir 2 hojas - vidrio simple Reja de metálica	Ventana de madera de abrir 2 hojas - vidrio simple Reja de metálica	Ventana de madera de abrir 1 hoja - vidrio simple Reja de metálica
VISTA					
PLANTA					

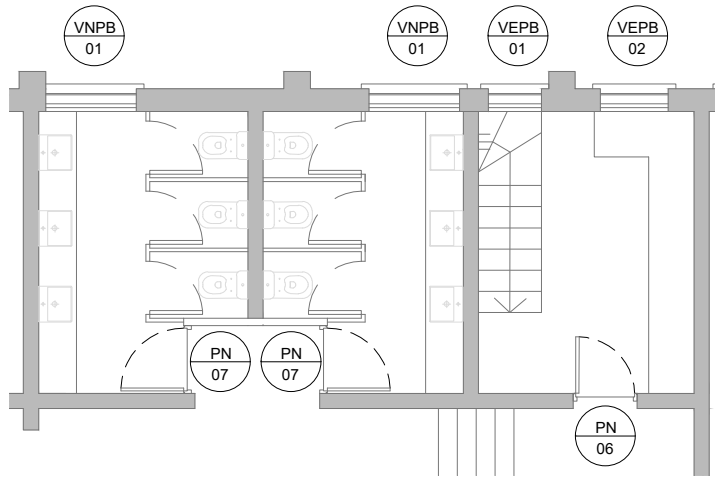

1 PLANTA SANITARIOS Y OFFICE PB
ESC. 1:100

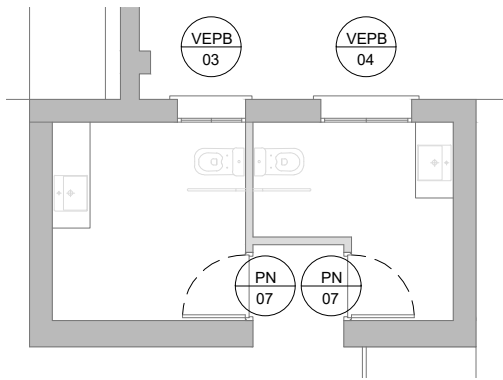


2 PLANTA SANITARIOS ACCESIBLES
ESC. 1:100

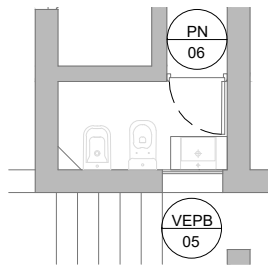

3 PLANTA SANITARIO
DIRECCIÓN PB
ESC. 1:100


NOTA: Deberán revisarse todas las dimensiones, niveles y estados de carpinterías en obra. Las incluidas en este plano son aproximadas.

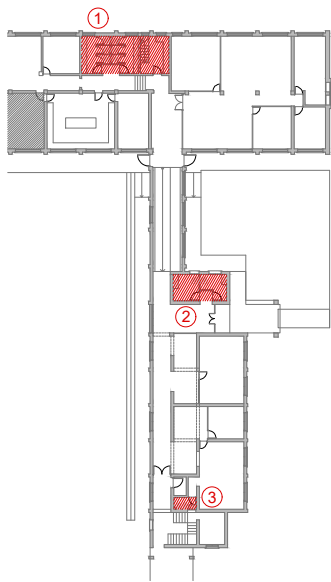

DETALLES
CARPINTERÍA
ESC. 1:75

PROYECTO:
REMODELACIÓN INTEGRAL DE EDIFICIOS.
PREDIO AVENIDA BOULOGNE SUR MER

UBICACIÓN: BOULOGNE SUR MER 3050
CIUDAD DE MENDOZA

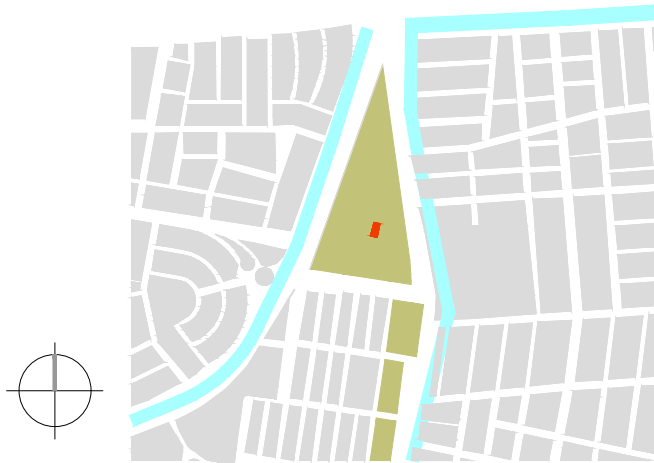

CONTENIDO:
BLOQUE 1- NÚCLEOS HÚMEOS - PB
PLANO DE CARPINTERÍAS

PROYECTO
ES ARQUITECTAS
Arq. Aisha Sar Sar Alonso
Arq. Magdalena Egües

FECHA: ENERO / 2023
PLANO N°: 05.02
ESCALA: 1:75 - 1:100

APROBACIÓN:

PROYECTO:
REMODELACIÓN INTEGRAL DE EDIFICIOS.
PREDIO AVENIDA BOULOGNE SUR MER

UBICACIÓN: BOULOGNE SUR MER 3050
CIUDAD DE MENDOZA




CONTENIDO:
BLOQUE 1
PLANO RAMPA

PROYECTO	ES ARQUITECTAS Arq. Aisha Sar Sar Alonso Arq. Magdalena Egües
----------	---


FECHA: ENERO / 2023
PLANO N°: 06
ESCALA: 1:75

APROBACIÓN:

ESTE DOCUMENTO ES DE USO INTERNO. SU UTILIZACIÓN TOTAL O PARCIAL, SU REPRODUCCIÓN O CESIÓN A TERCEROS REQUERIRÁ LA PREVIA AUTORIZACIÓN DE SUS AUTORES

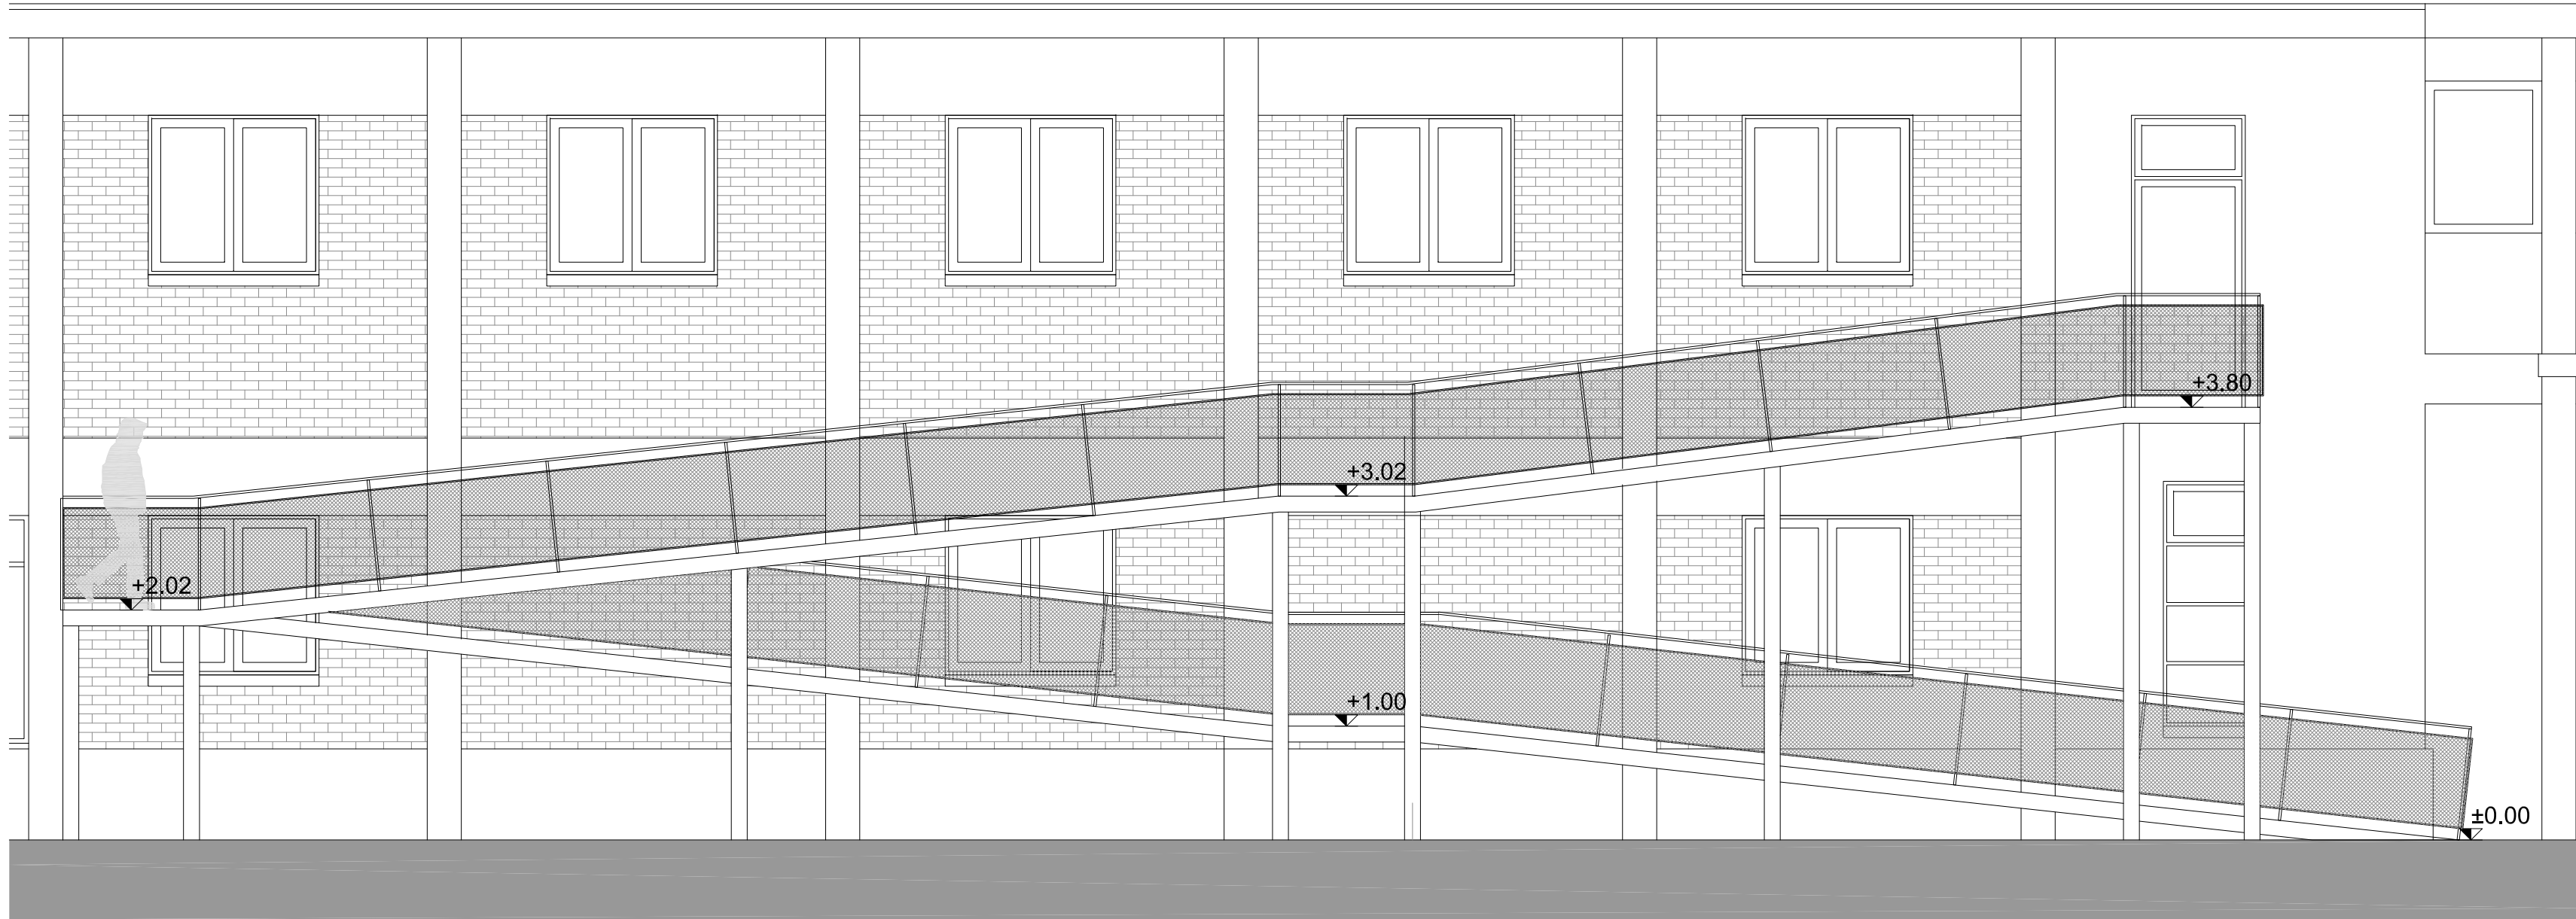

VISTA RAMPA
ESC. 1:50

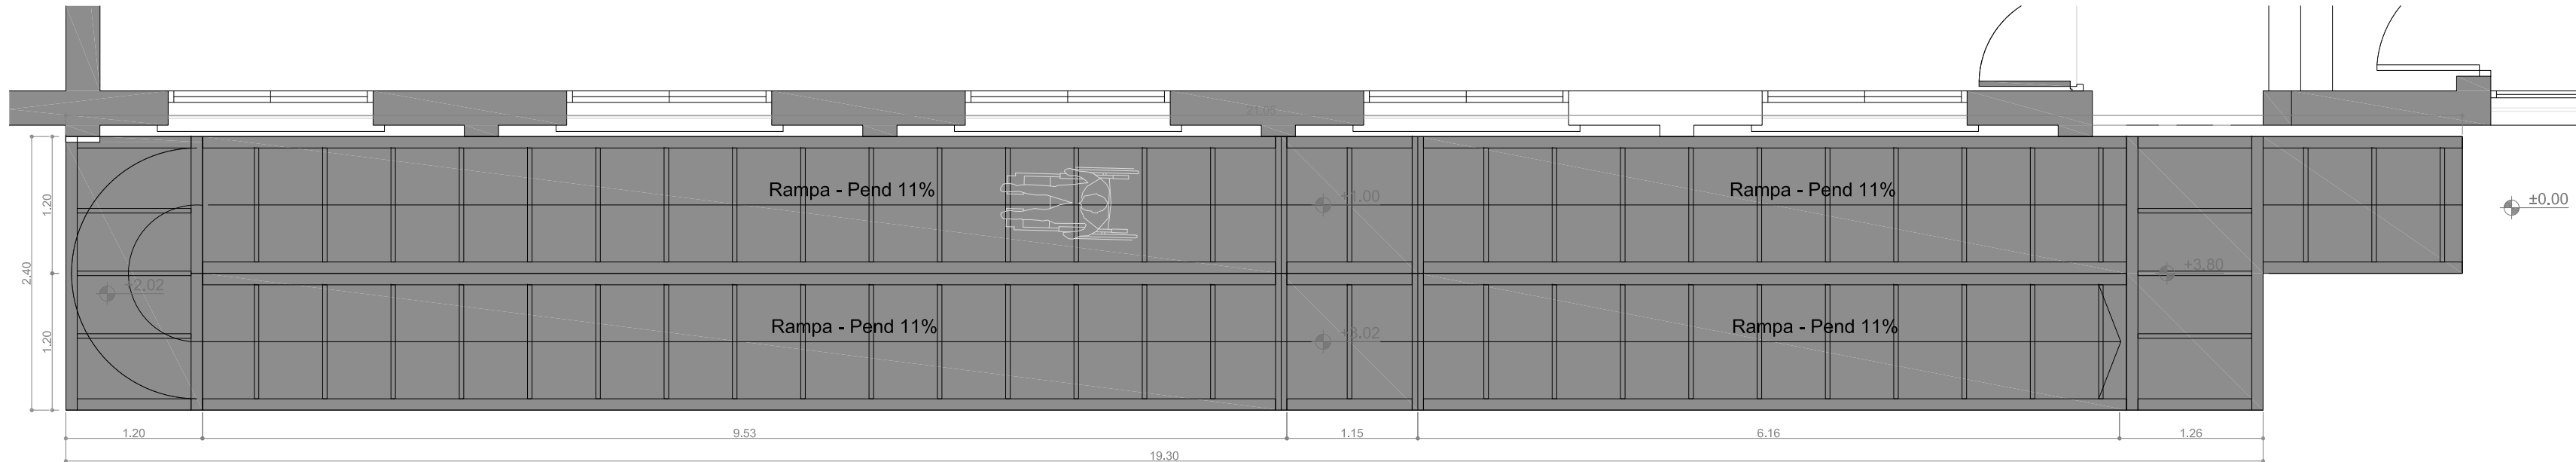

PLANTA RAMPA
ESC. 1:50



Baranda
Caño estructural rectangular
s/cálculo

Bastidor baranda
Caño estructural cuadrado s/cálculo

Metal desplegado

Baranda
Caño estructural rectangular
s/cálculo

Chapa antideslizante ciega
Tipo semilla de melón
Espesor s/cálculo



Correa
Caño estructural rectangular
s/ cálculo

Bastidor metálico
2 perfil C dimensión s/ cálculo

Columna metálica
2 perfil C dimensión s/ cálculo


Fundación
Base de Hormigón Ciclópeo s/cálculo

CORTE DETALLE
ESC. 1:20

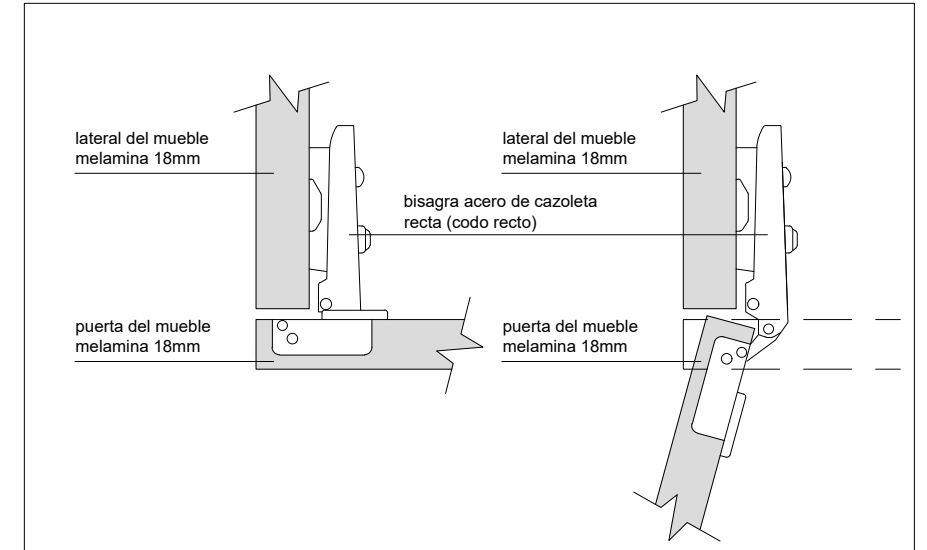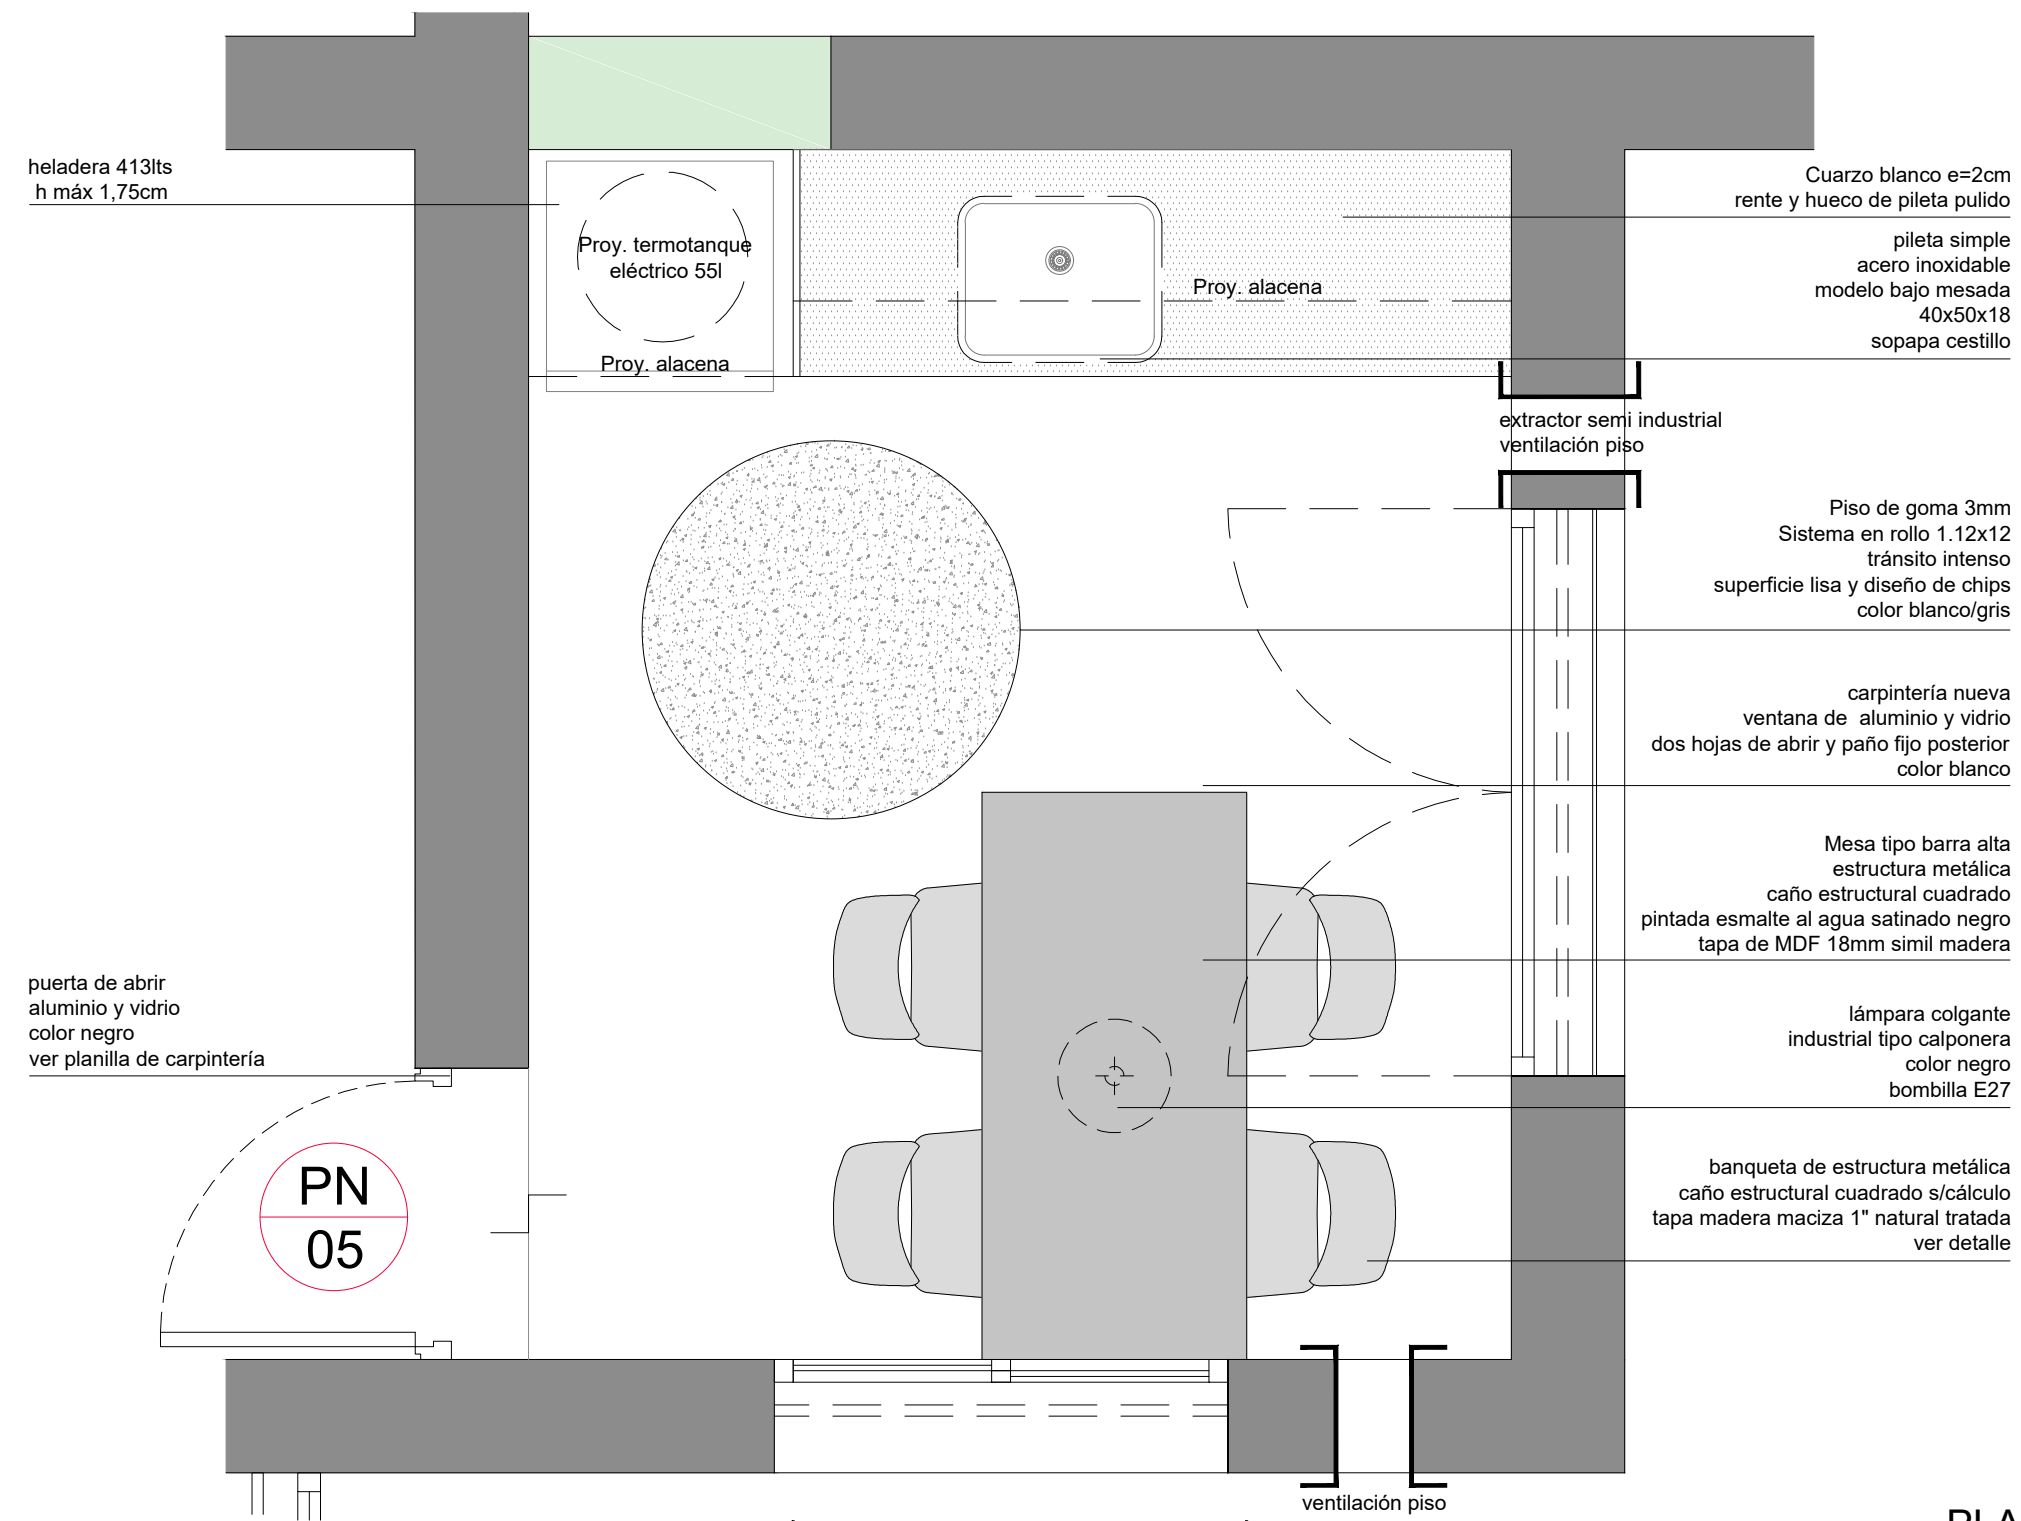

DETALLE BISAGRA
S/ ESC.

PLANTA OFFICE
ESC. 1:20

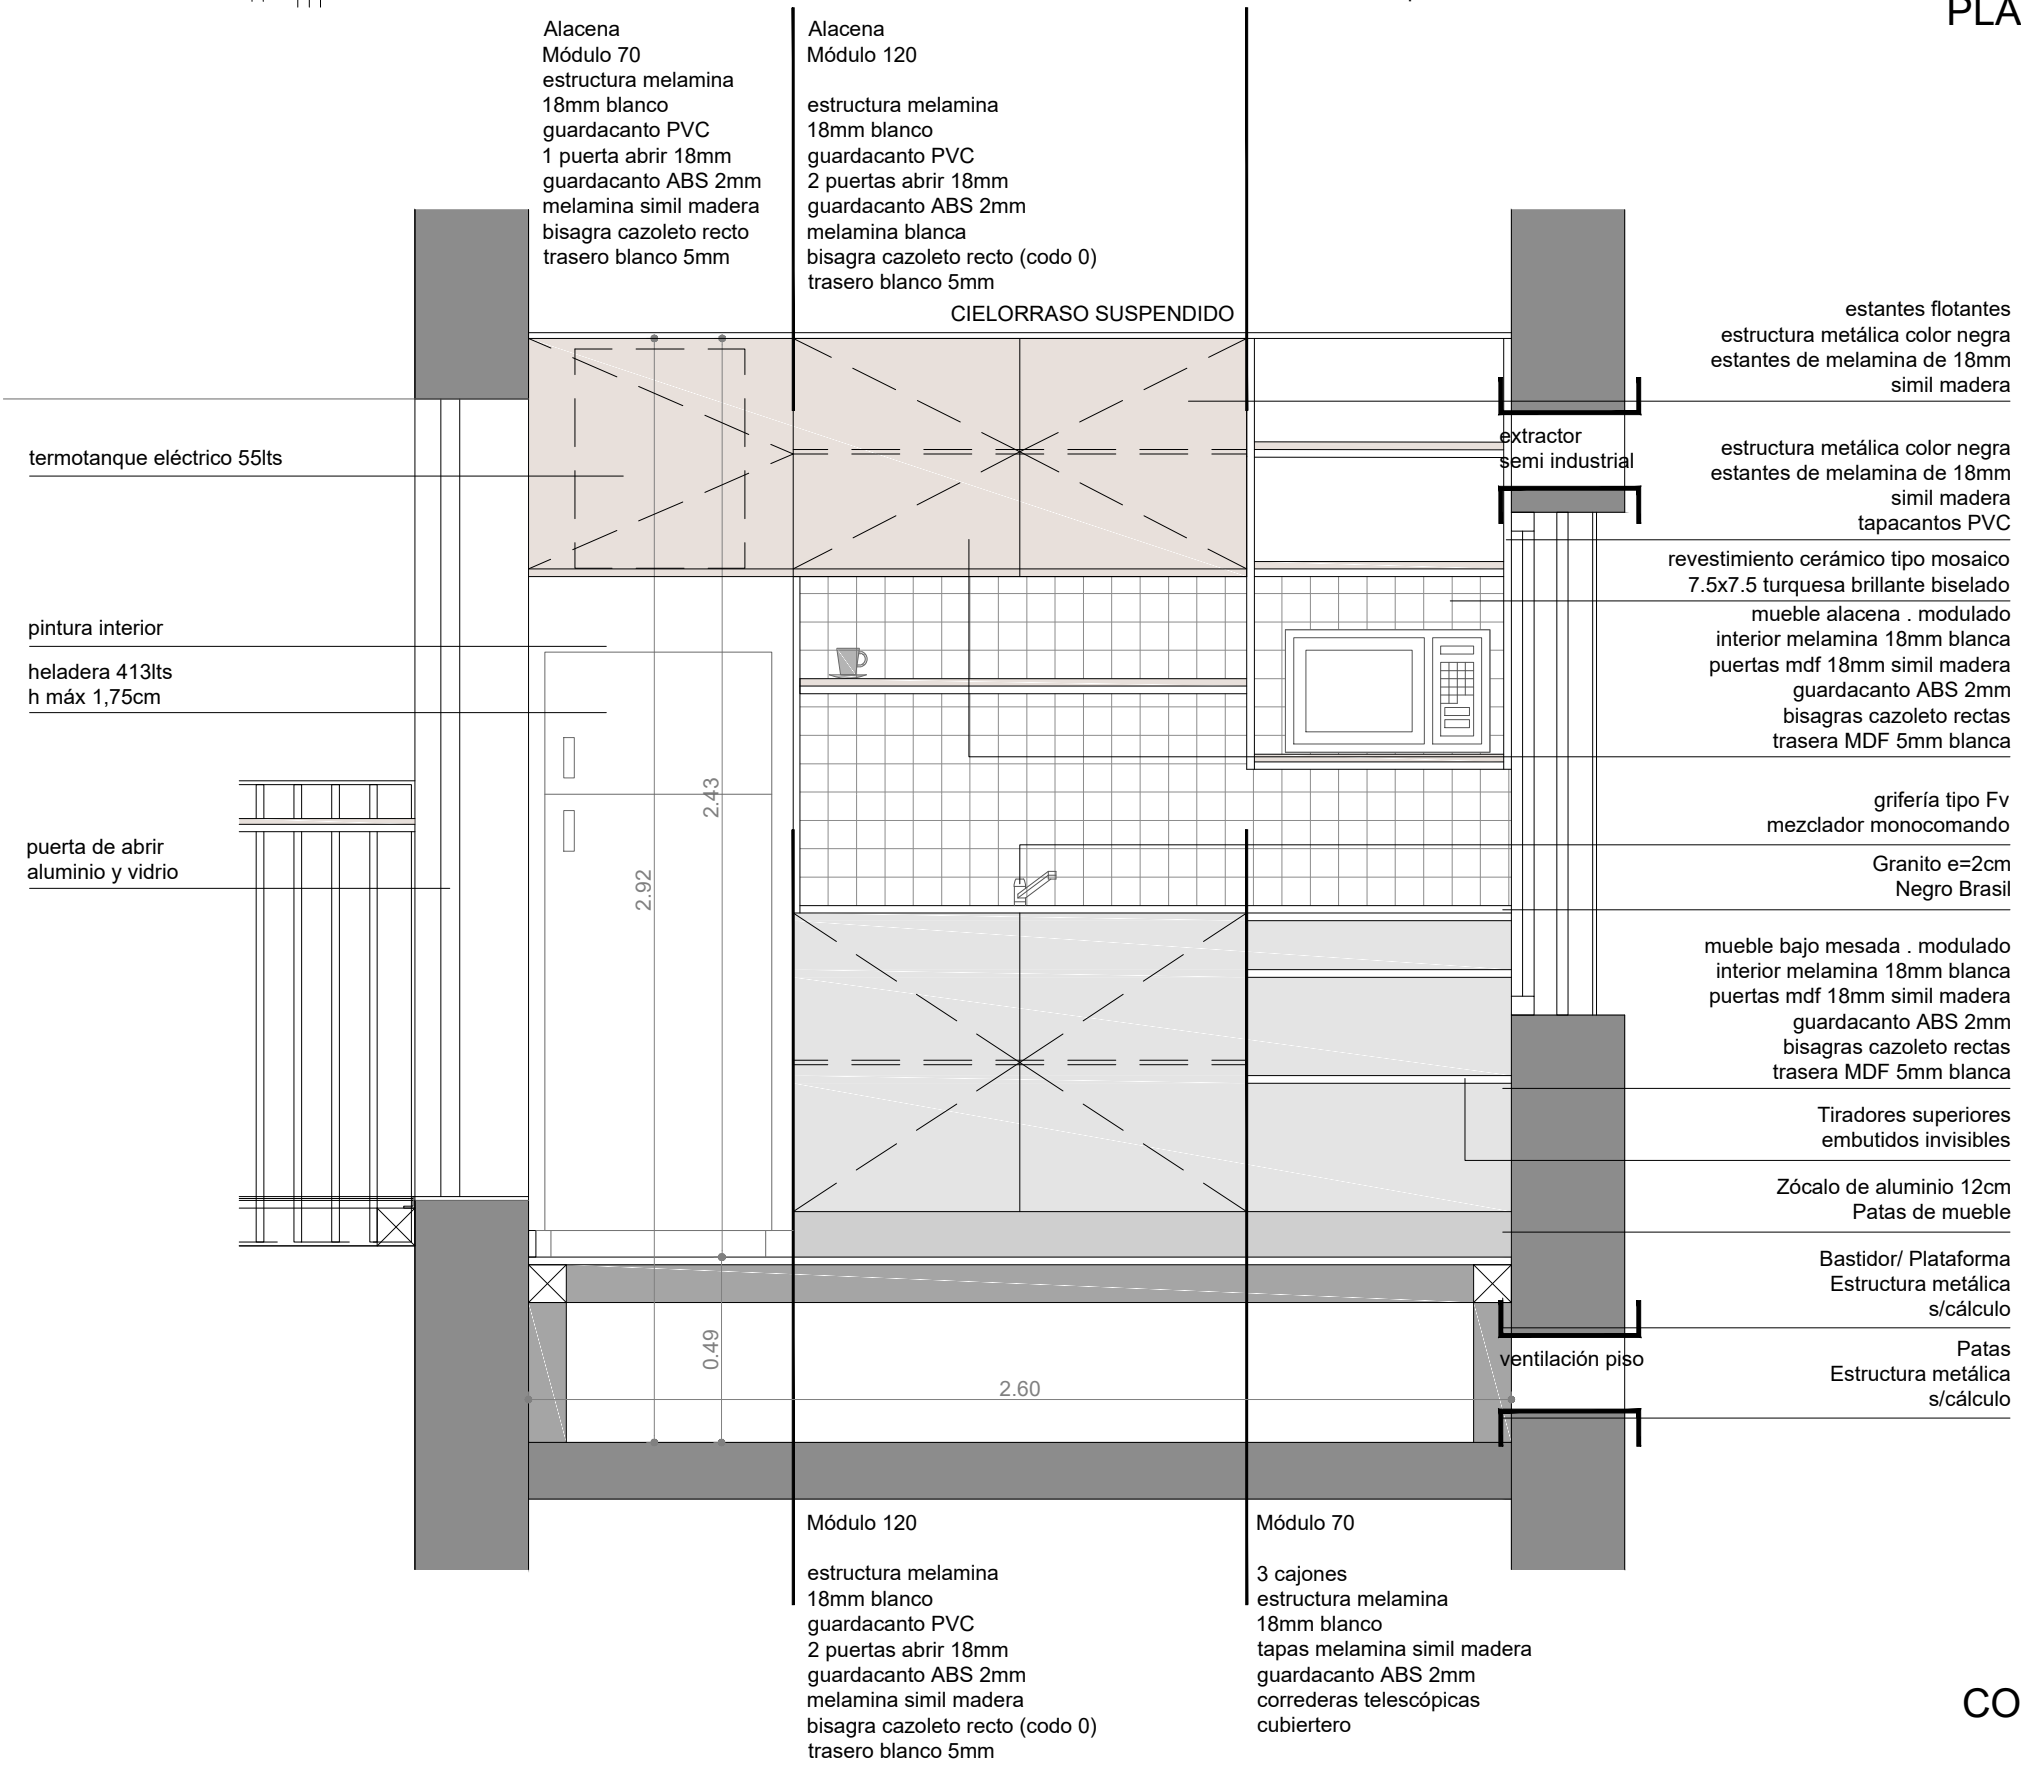

CORTE OFFICE
ESC. 1:20

REMODELACIÓN INTEGRAL DE EDIFICIOS.
PREDIO AVENIDA BOULOGNE SUR MER

UBICACIÓN: BOULOGNE SUR MER 3050
CIUDAD DE MENDOZA

CONTENIDO:
BLOQUE 1 PLANTA ALTA
PLANO DE DETALLE OFFICE

PROYECTO	ES ARQUITECTAS Arq. Aisha Sar Sar Alonso Arq. Magdalena Egües
----------	---

FECHA: ENERO / 2023
PLANO N°: 07.01
ESCALA: 1:20


APROBACIÓN:

ESTE DOCUMENTO ES DE USO INTERNO. SU UTILIZACIÓN TOTAL O PARCIAL, SU REPRODUCCIÓN O CESIÓN A TERCEROS REQUERIRÁ LA PREVIA AUTORIZACIÓN DE SUS AUTORES


VEPB
03

VEPB
02


VEPB
03

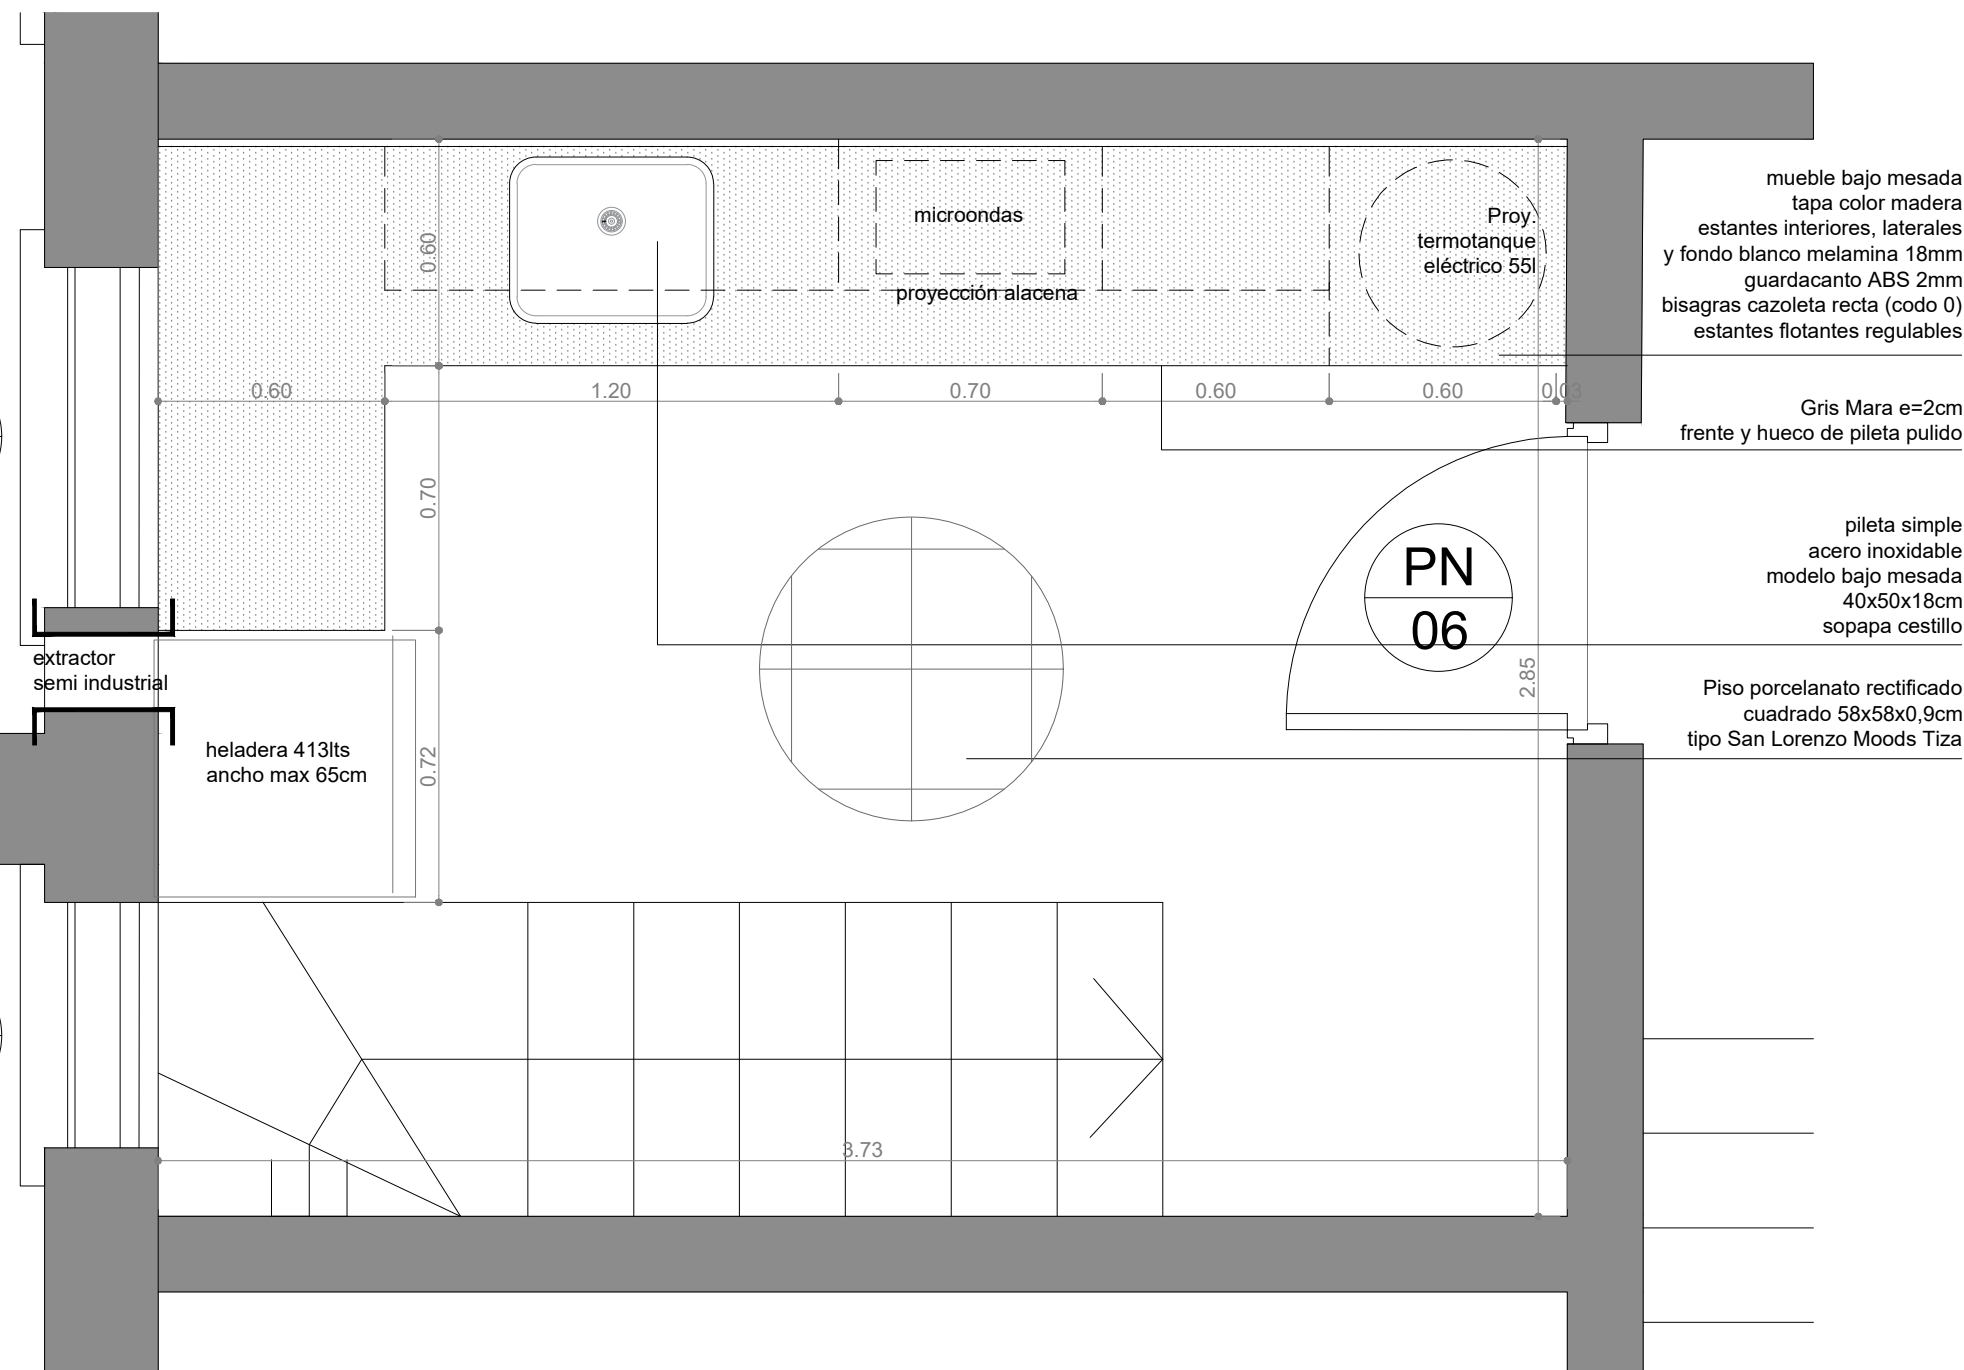


PLANTA OFFICE
ESC. 1:20

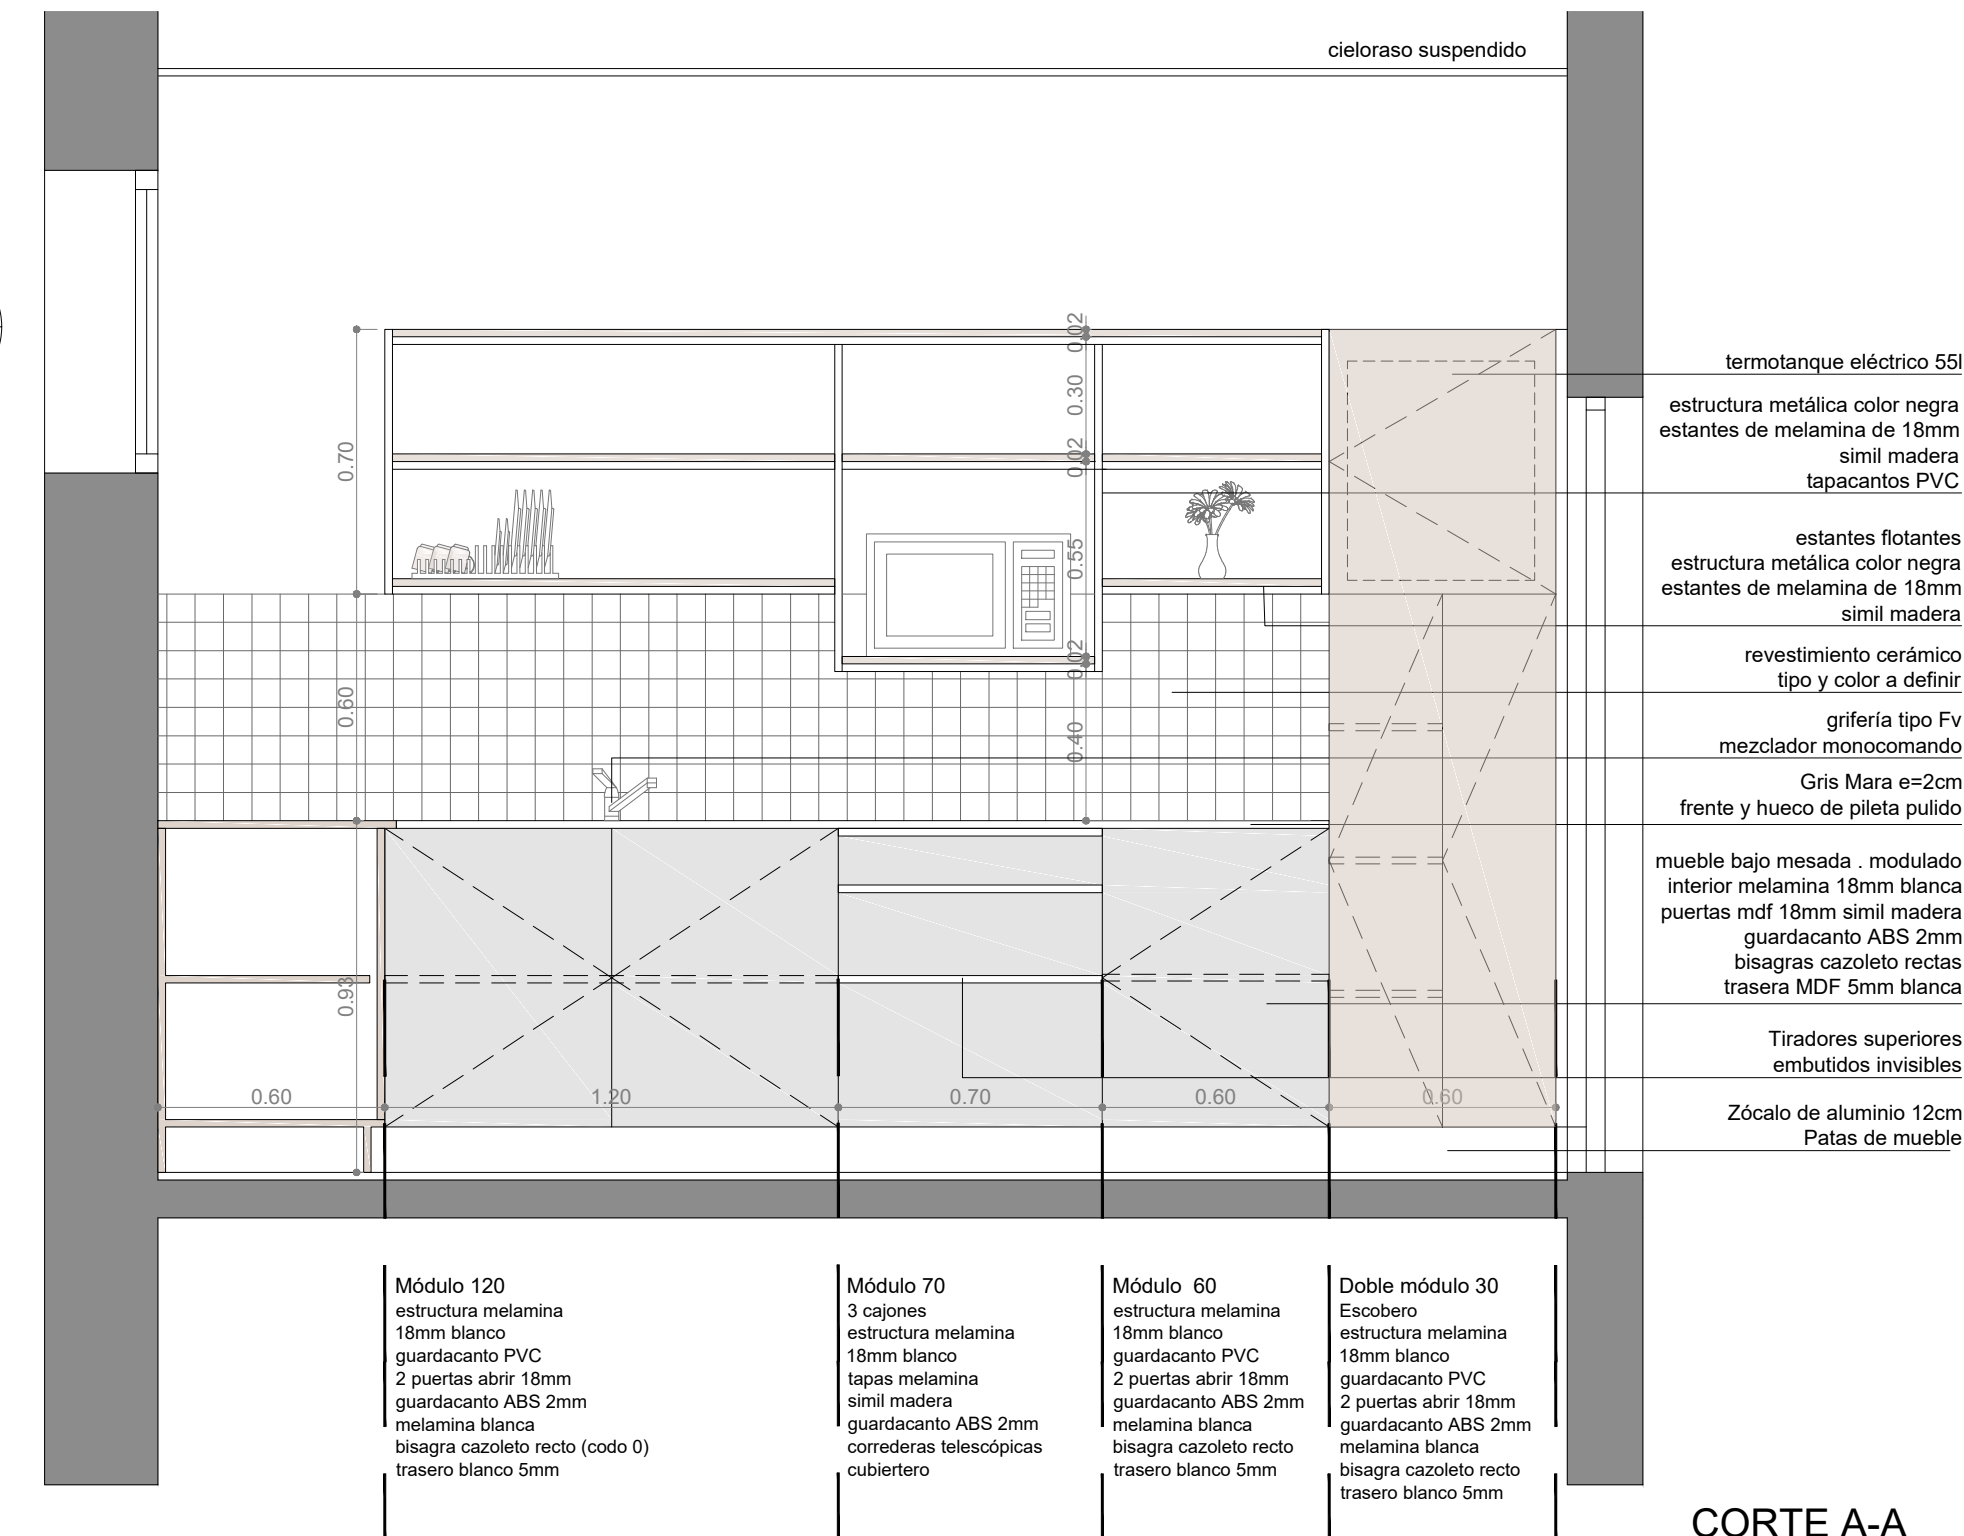

CORTE A-A
ESC. 1:20

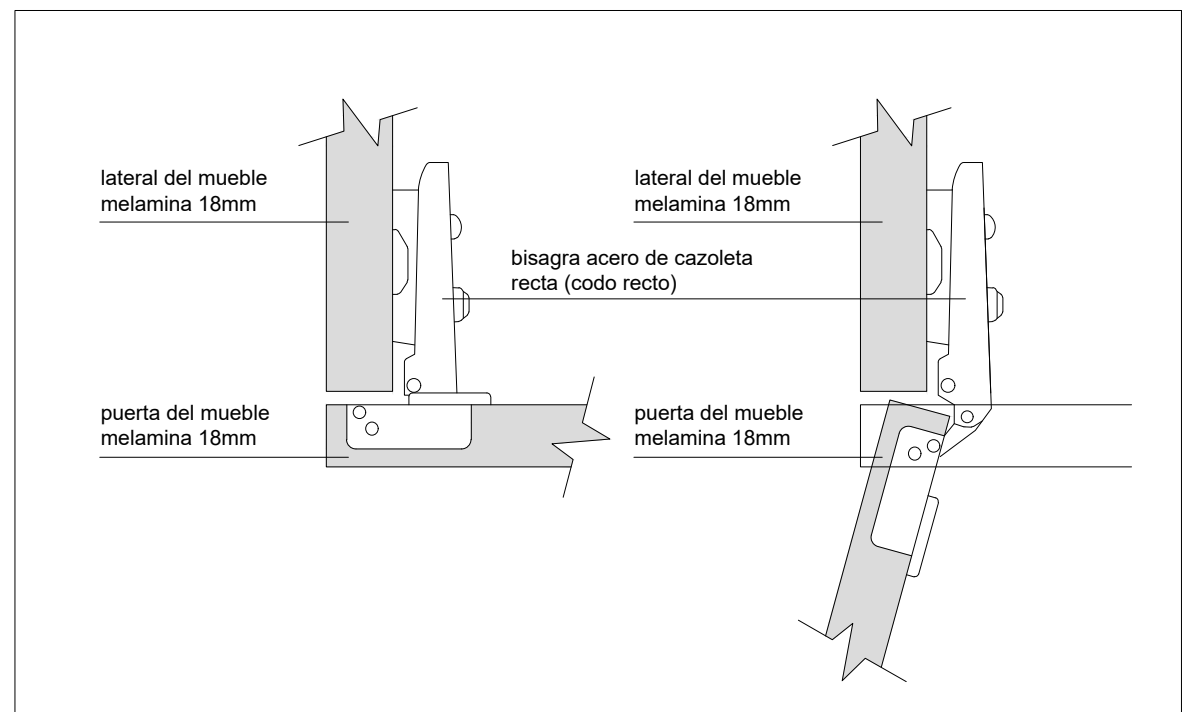


DETALLE BISAGRA
S/ ESC.

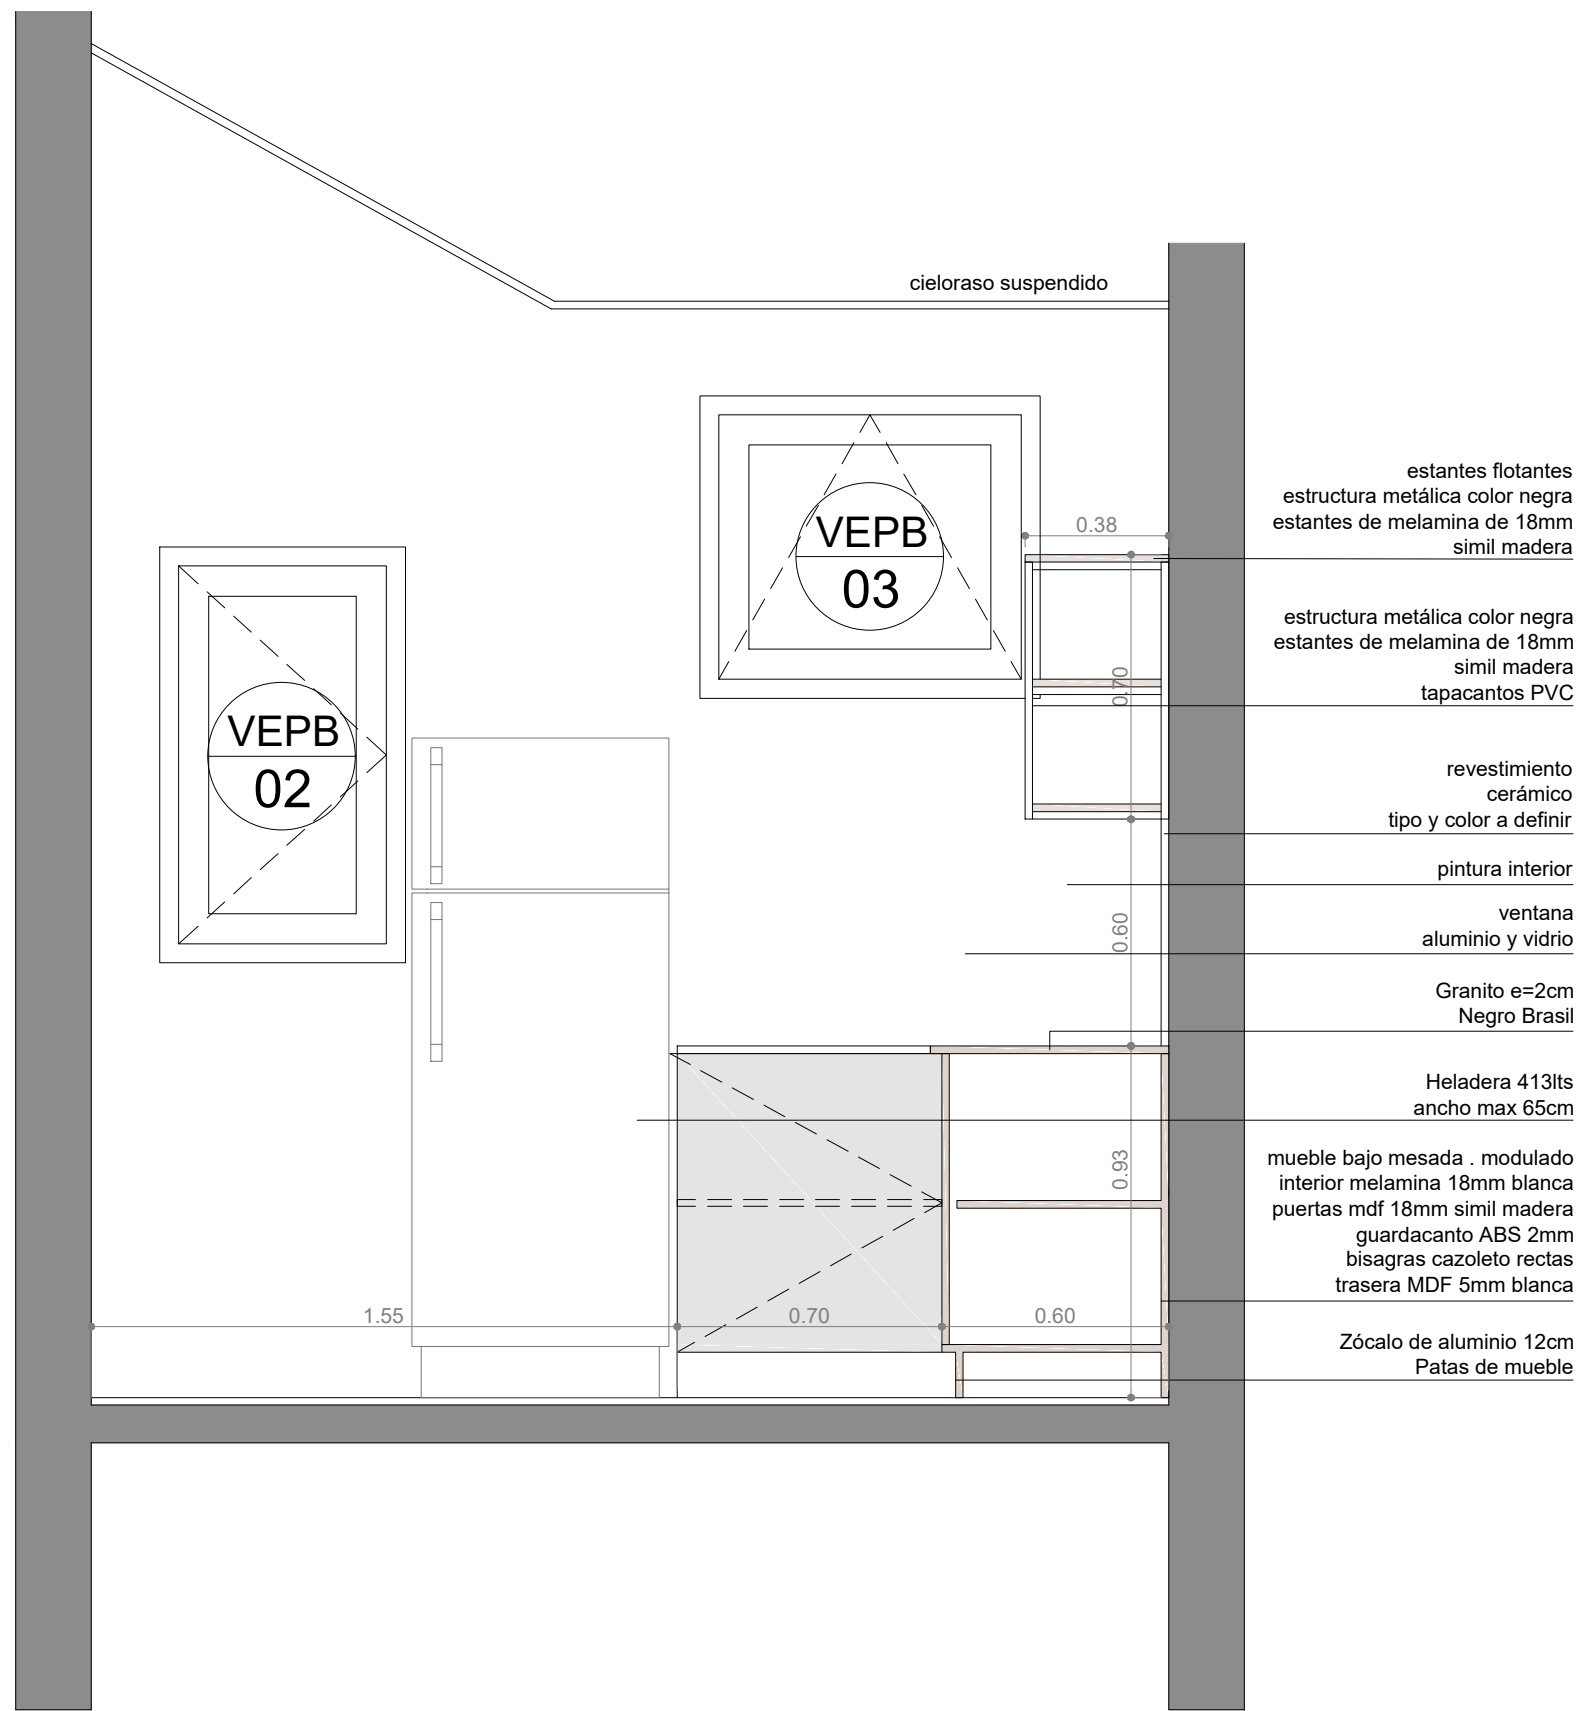

CORTE B-B
ESC. 1:20

REMODELACIÓN INTEGRAL DE EDIFICIOS.
PREDIO AVENIDA BOULOGNE SUR MER

UBICACIÓN: BOULOGNE SUR MER 3050
CIUDAD DE MENDOZA

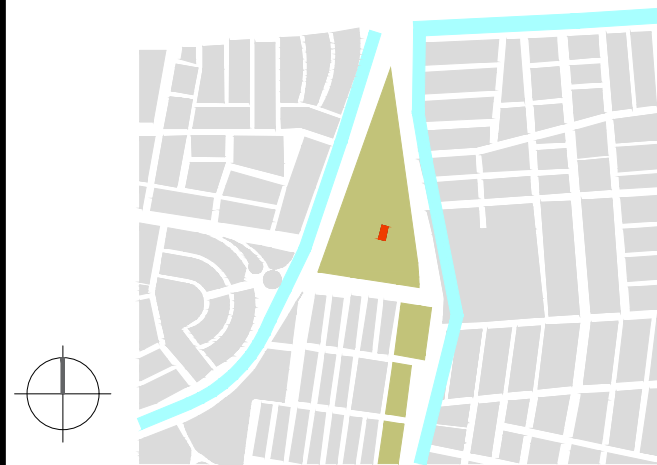



CONTENIDO:
BLOQUE 1 PLANTA BAJA
PLANO DE DETALLE OFFICE

PROYECTO
ES ARQUITECTAS
Arq. Aisha Sar Sar Alonso
Arq. Magdalena Egües


FECHA: ENERO / 2023
PLANO N°: 07.02
ESCALA: 1:20

APROBACIÓN:


ESTE DOCUMENTO ES DE USO INTERNO. SU UTILIZACIÓN TOTAL O PARCIAL, SU REPRODUCCIÓN O CESIÓN A TERCEROS REQUERIRÁ LA PREVIA AUTORIZACIÓN DE SUS AUTORES

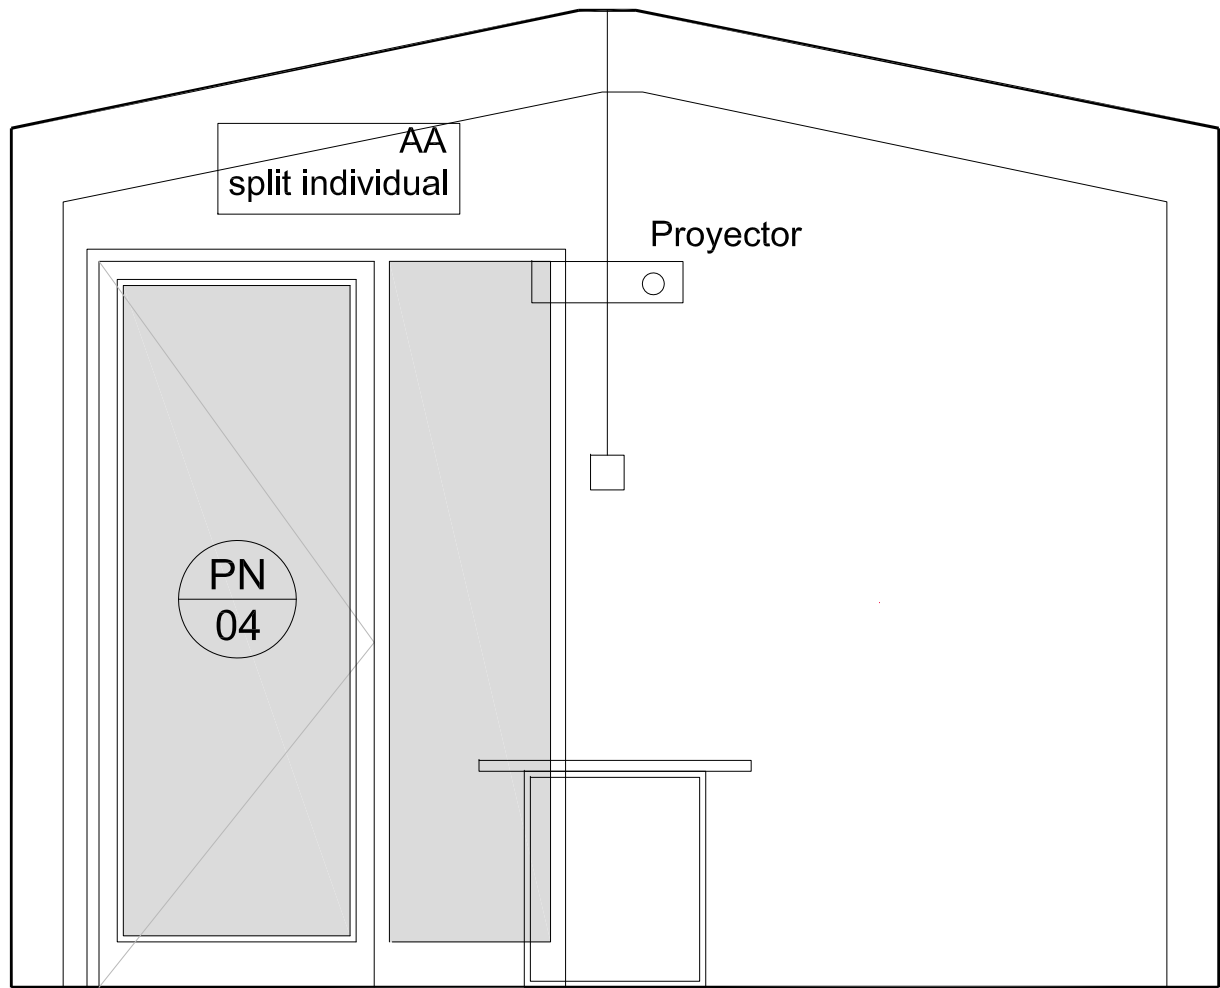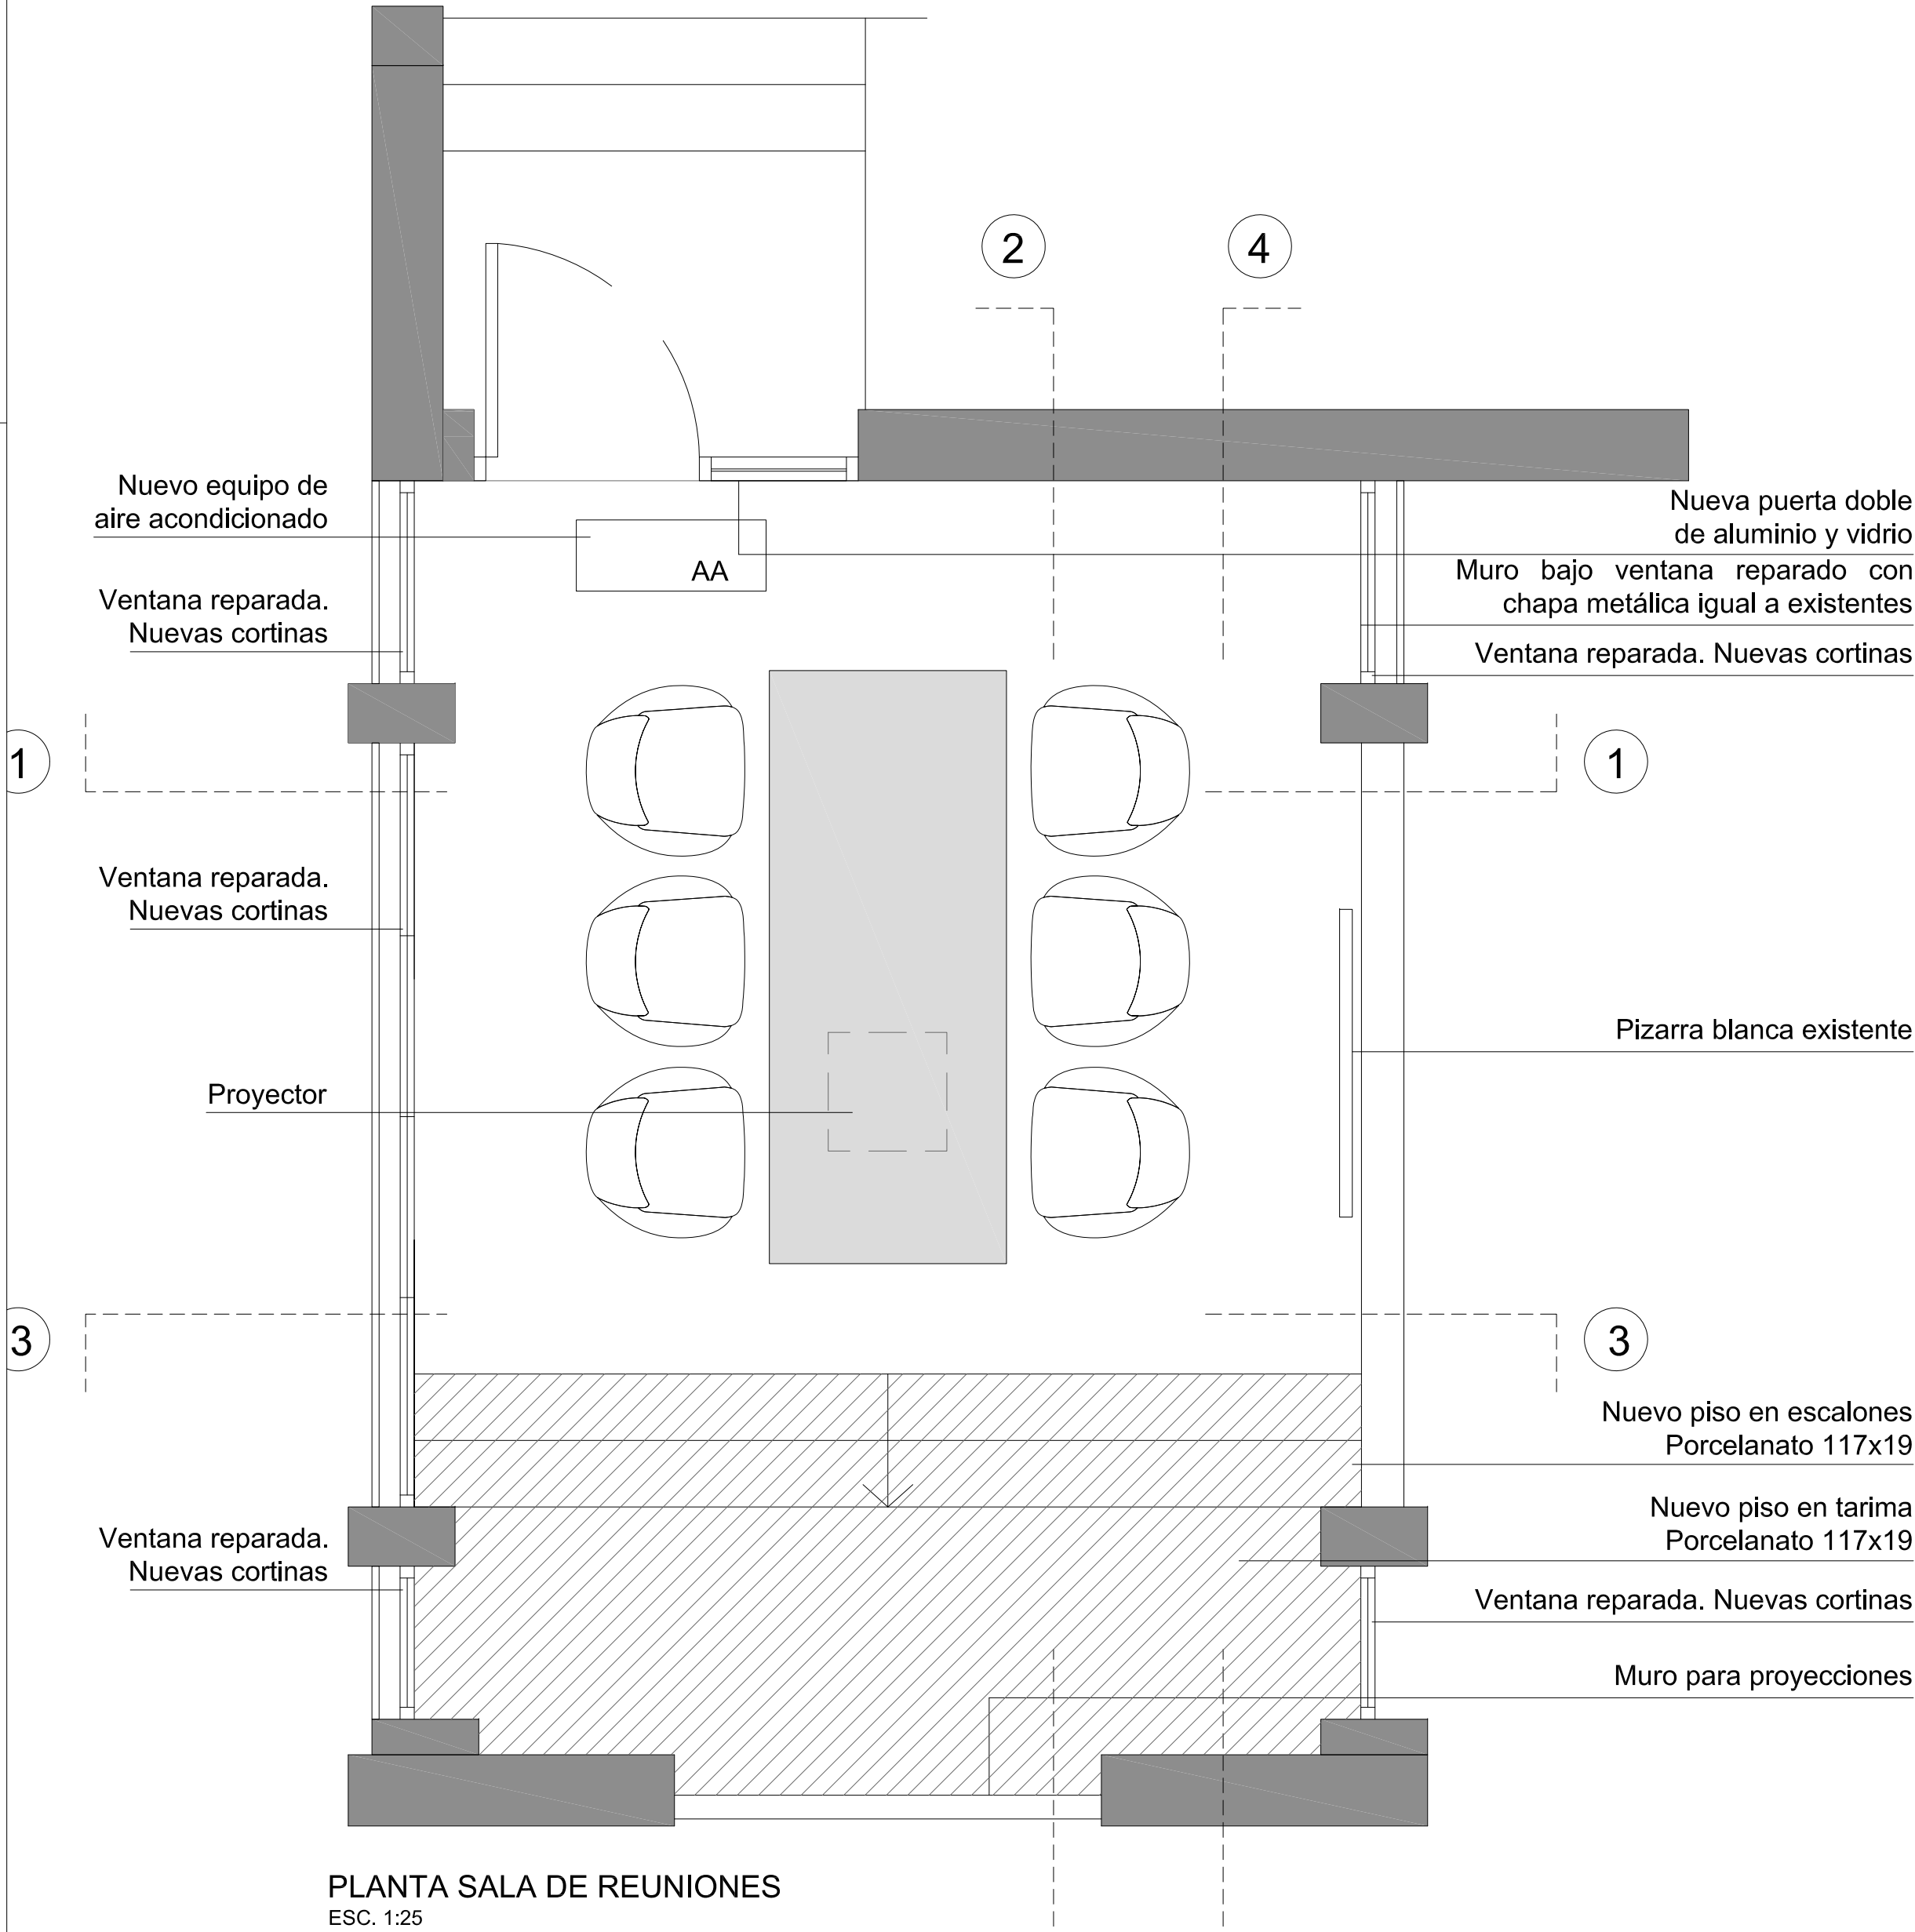


1 VISTA

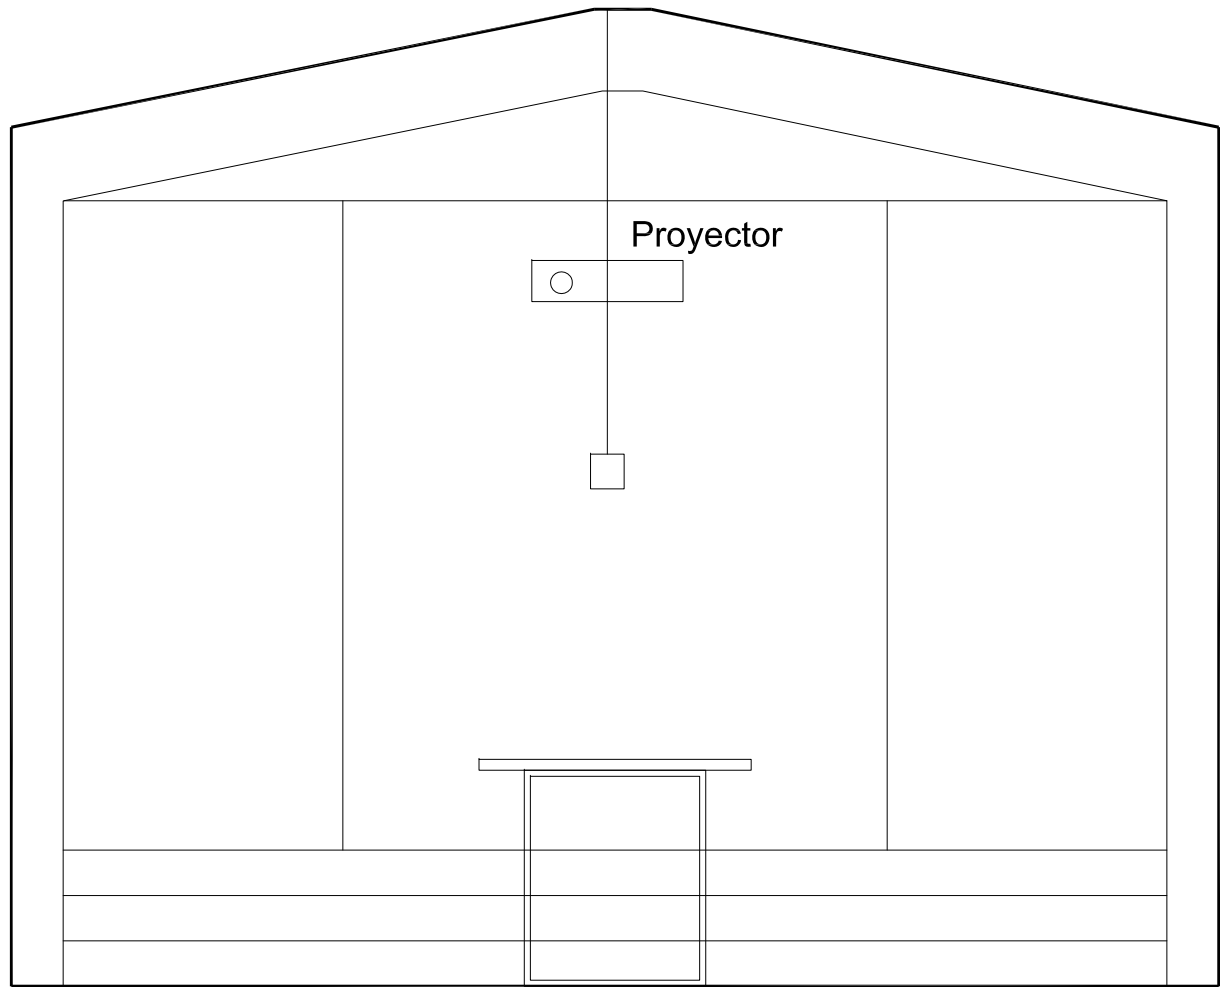

3 VISTA
VISTAS SALA DE REUNIONES
ESC. 1:25

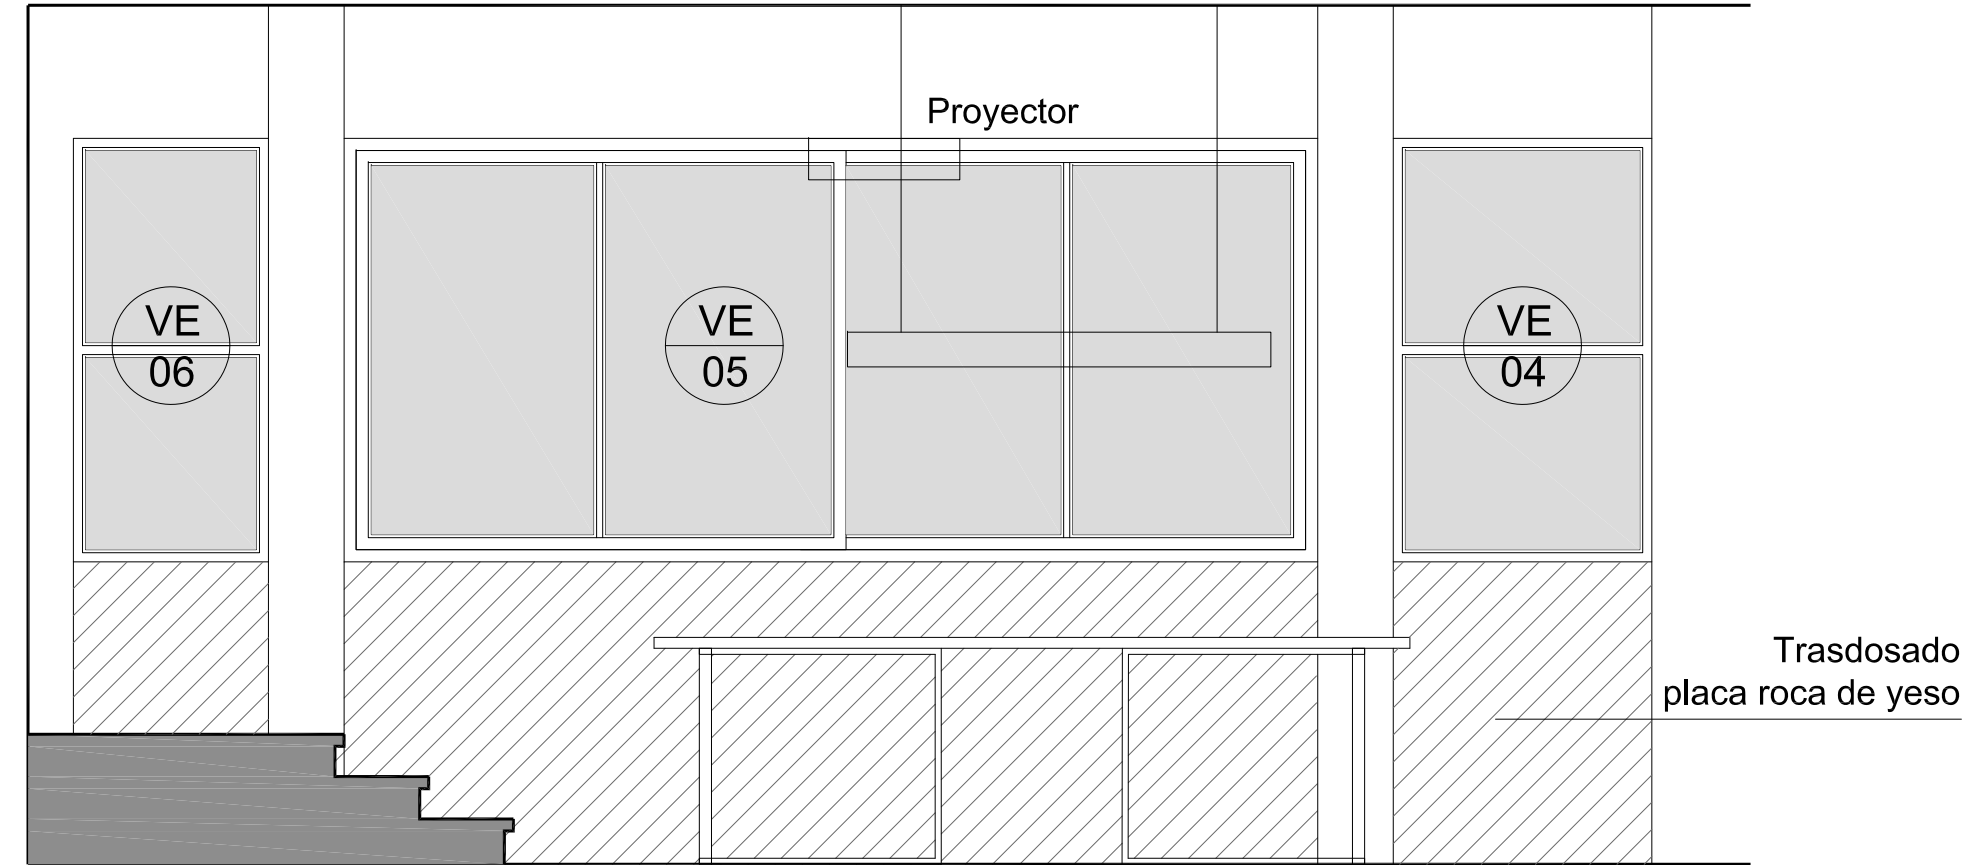


2 VISTA

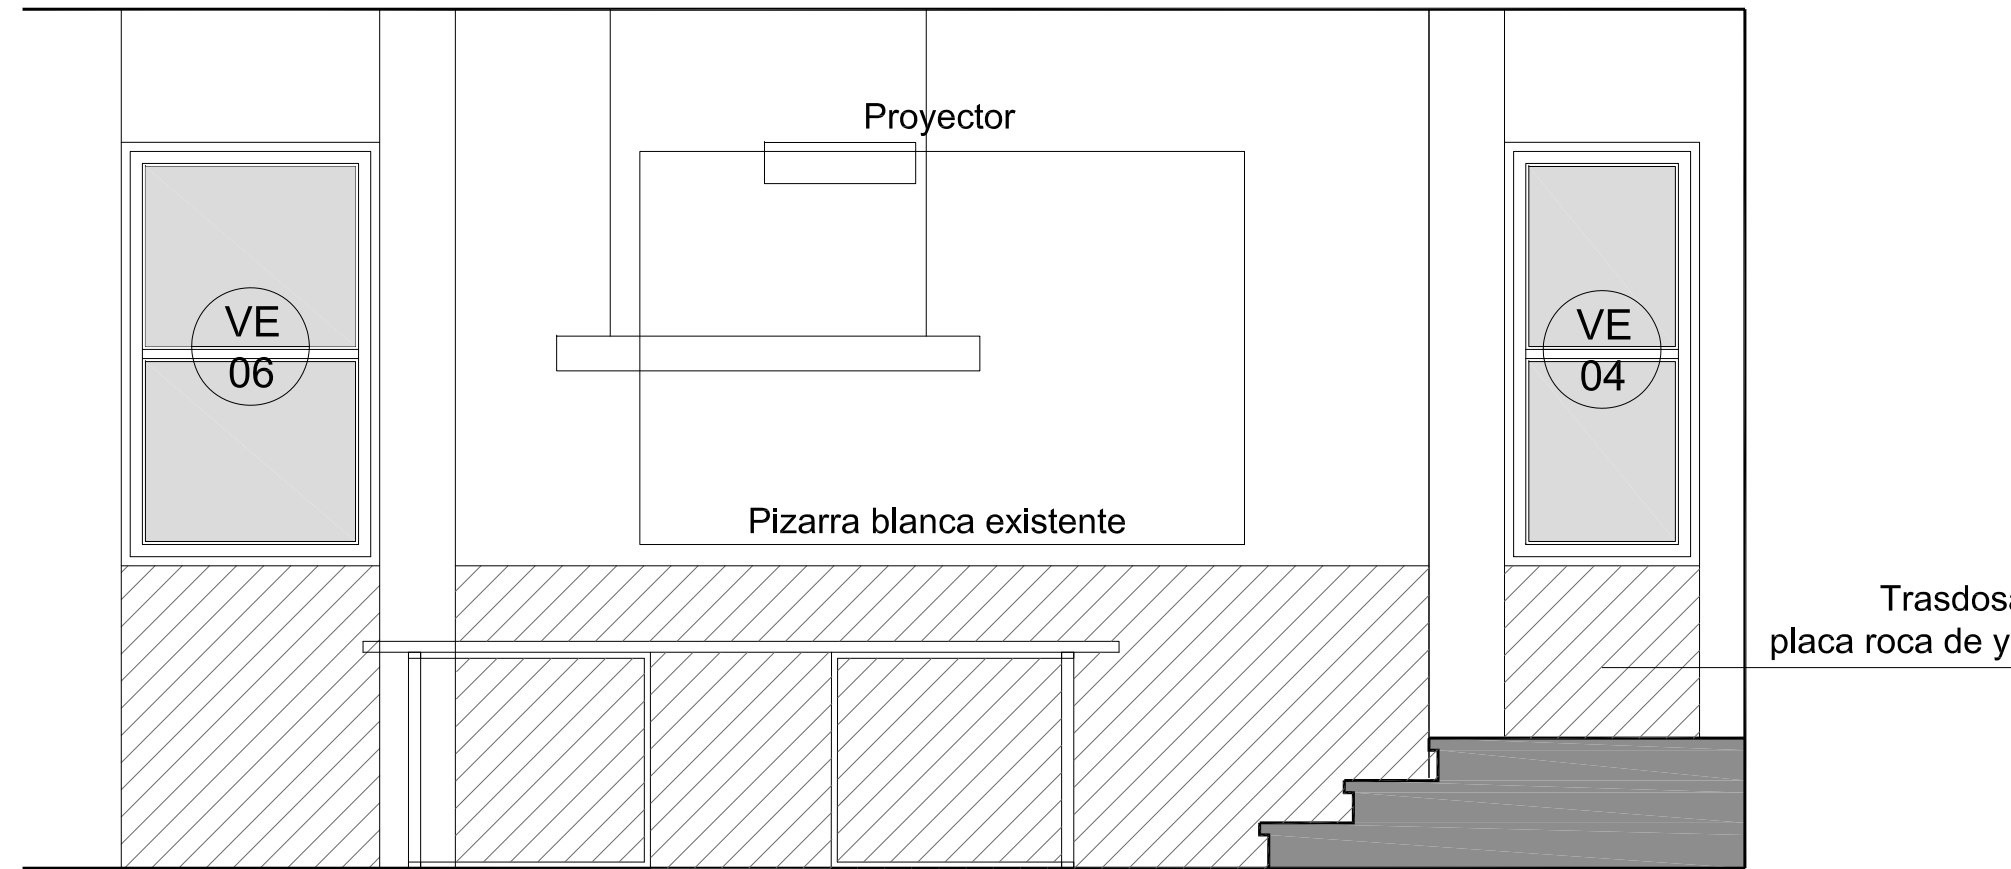

4 VISTA

PROYECTO:
REMODELACIÓN INTEGRAL DE EDIFICIOS.
PREDIO AVENIDA BOULOGNE SUR MER

UBICACIÓN: BOULOGNE SUR MER 3050
CIUDAD DE MENDOZA






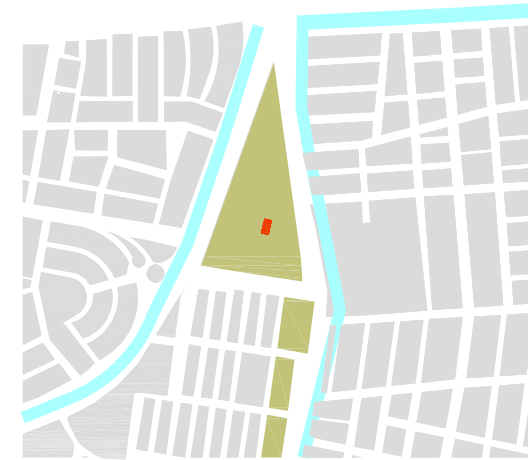


CONTENIDO:
BLOQUE 1 PLANTA ALTA
PLANO DE DETALLE
SALA DE REUNIONES

PROYECTO
ES ARQUITECTAS
Arq. Aisha Sar Sar Alonso
Arq. Magdalena Egües

FECHA: ENERO/2023
PLANO N°: 08
ESCALA: 1:20

APROBACIÓN:

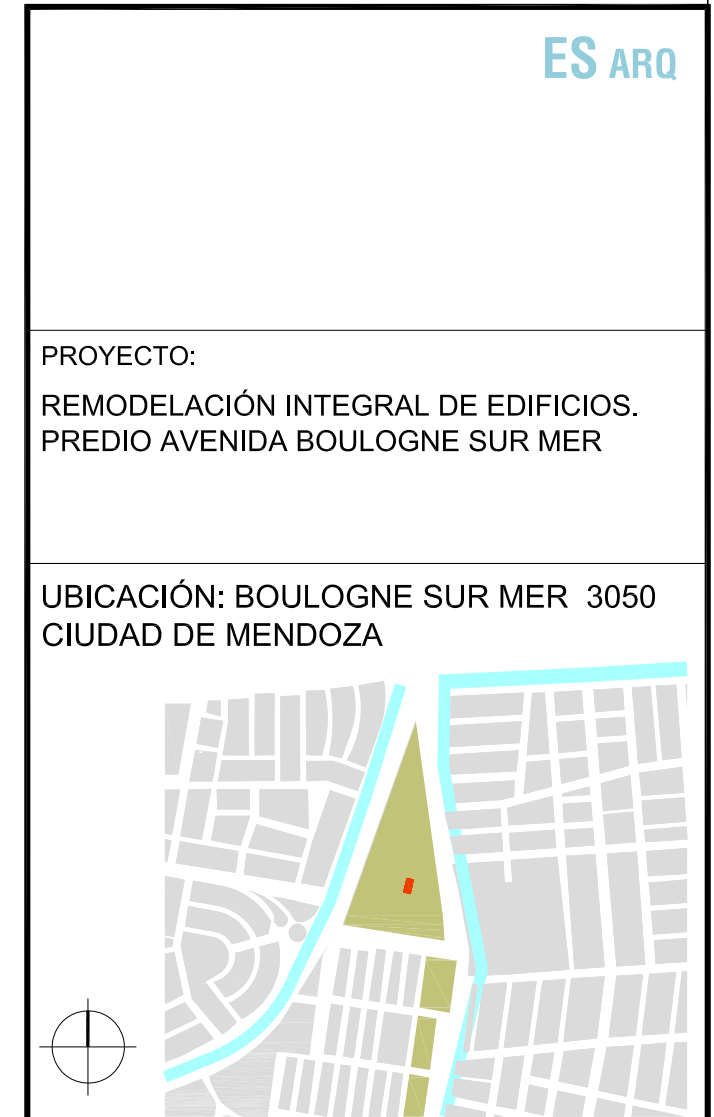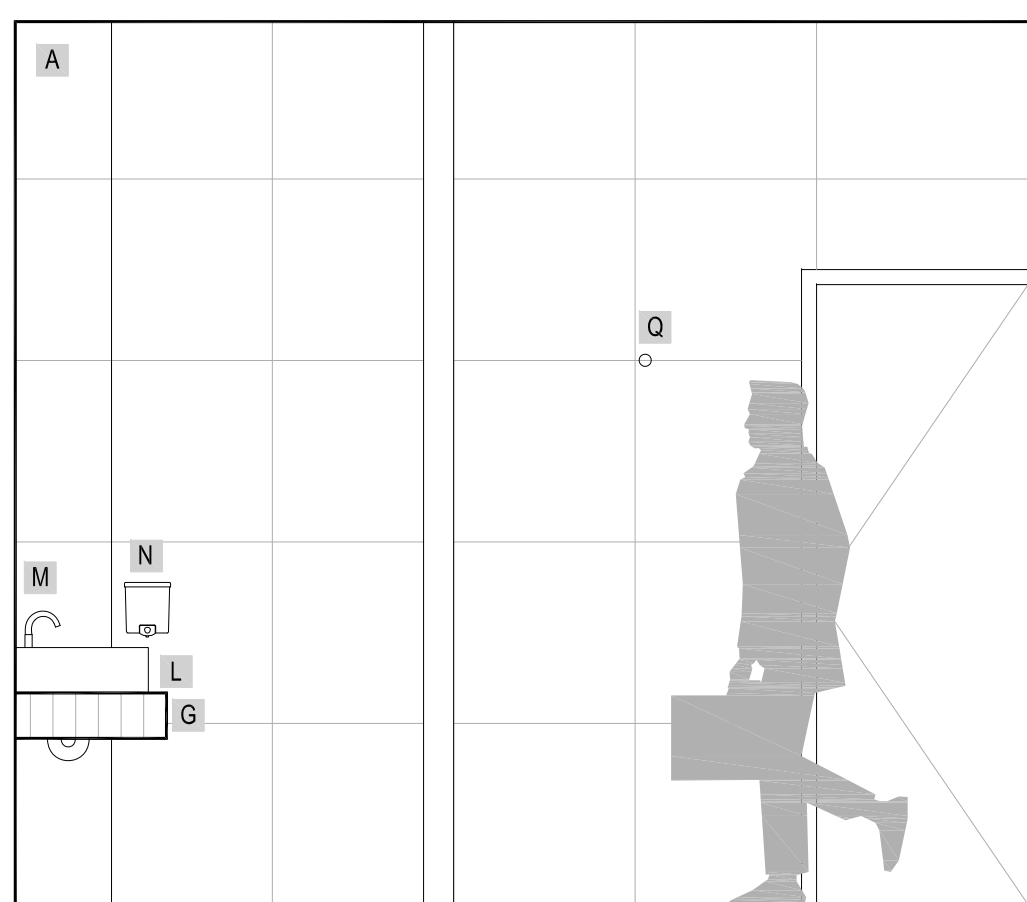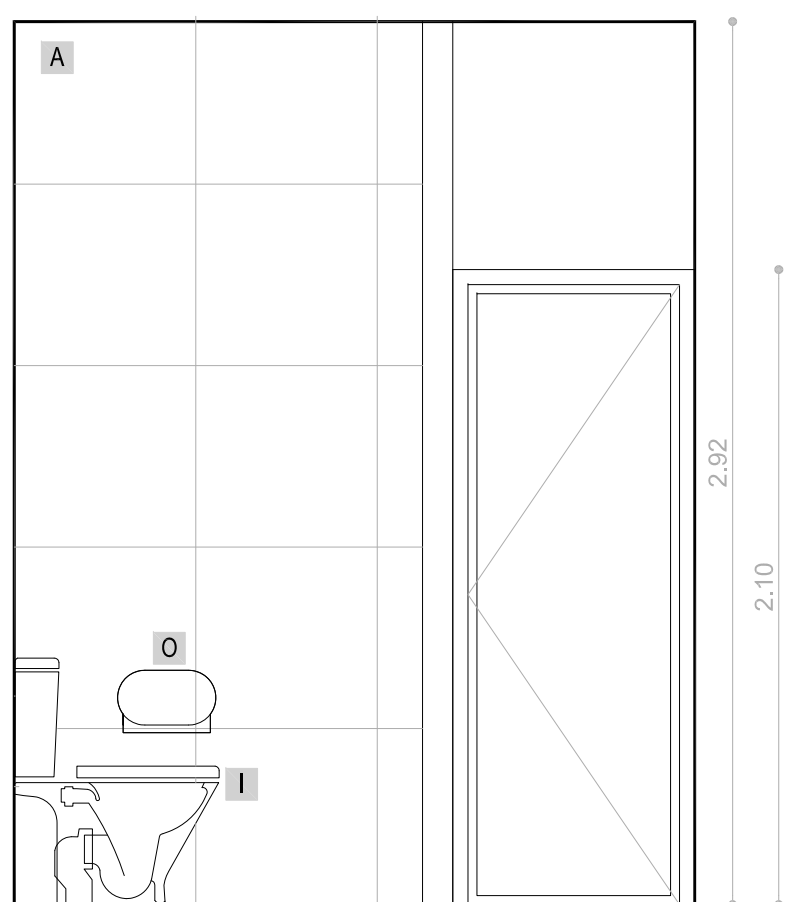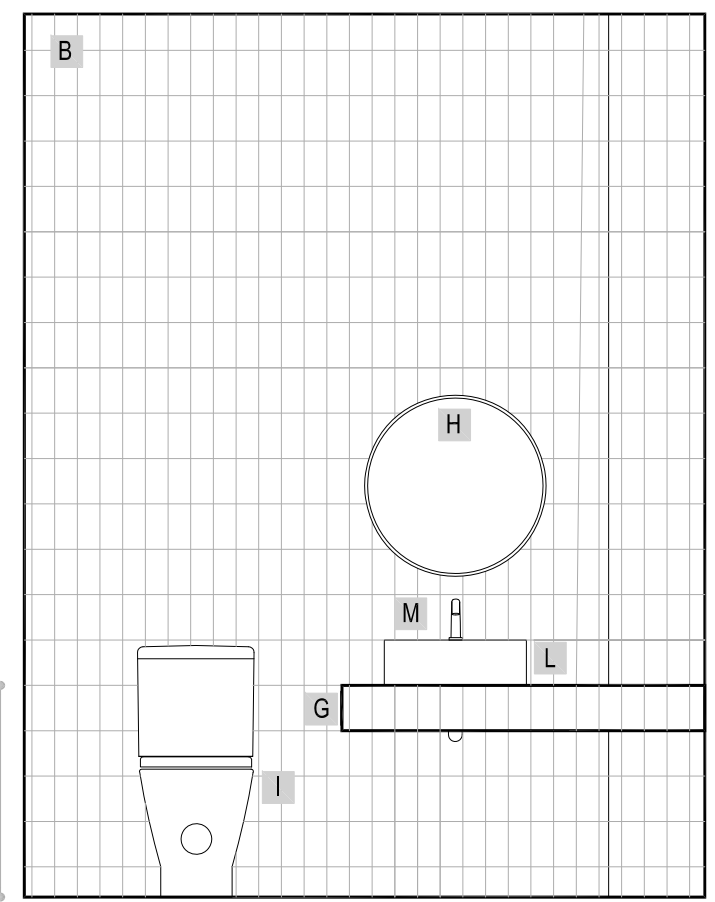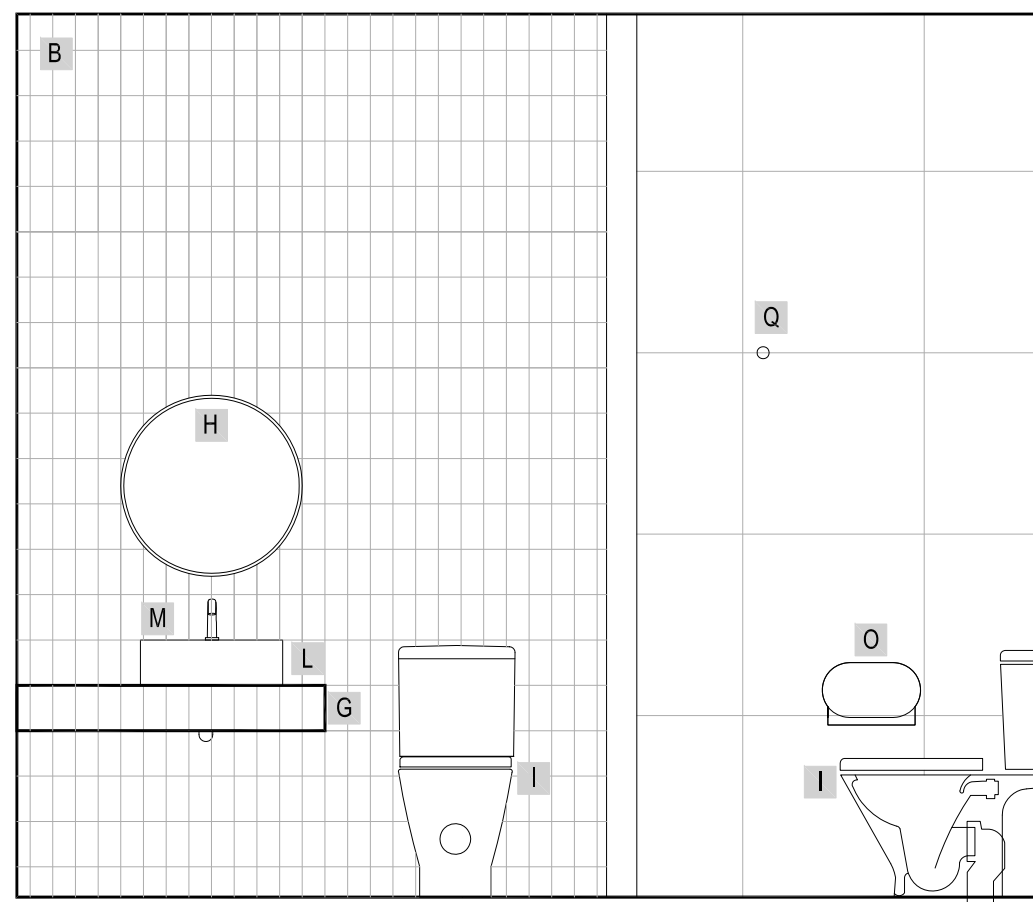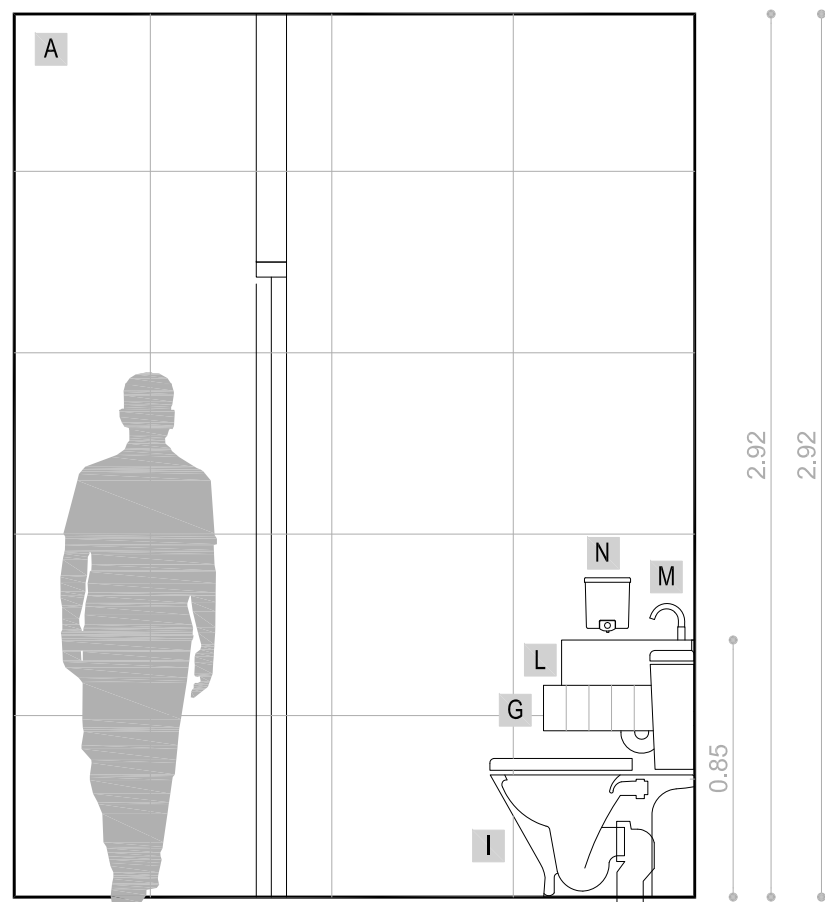

PROYECTO:	REMODELACIÓN INTEGRAL DE EDIFICIOS. PREDIO AVENIDA BOULOGNE SUR MER
-----------	--

UBICACIÓN: BOULOGNE SUR MER 3050
CIUDAD DE MENDOZA




CONTENIDO:
BLOQUE 1 PLANTA ALTA
PLANTA Y VISTAS SANITARIOS

PROYECTO	ES ARQUITECTAS Arq. Aisha Sar Sar Alonso Arq. Magdalena Egües
----------	--

FECHA: ENERO/2023
PLANO N°: 09.01
ESCALA: 1:20

APROBACIÓN:

Nº	PRODUCTO	DESCRIPCIÓN
A	REVESTIMIENTO MUROS A	porcelanato gris claro rectificado 60x60
B	REVESTIMIENTO MUROS B	cerámico blanco 15X7.5
C	REVESTIMIENTO PISOS	porcelanato gris 60X60
D	CIELORRASO	placas de roca de yeso prepintadas blanco de 0.60mx0.60m
E	TABIQUE	roca de yeso de 12.5mm antihumedad
F	PUERTAS DE ABRIR CUBÍCULOS	de chapa pintada color blanca
G	MESADAS	revestida en cerámico blanco 15x7.5
H	ESPEJO	según diseño
I	INODORO	Largo Rimless de pie con salida dual Modelo The Gap Roca
J	INODORO DISCAPACIDAD	inodoro alto integral apto para discapacitados
K	BIDET	Bidet de pie lluvia con 3 orificios Modelo The Gap Roca
L	LAVATORIO	Lavatorio de porcelana sobre encimera 47x44x15 Modelo Diverta Roca
M	GRIFERÍA	Cromada monocomando
N	DISPENSER DE JABÓN	de acero inoxidable
O	DISPENSER DE PAPEL	de acero inoxidable
P	SECADOR DE MANOS	de acero inoxidable
Q	COLGADOR	De acero inoxidable
R	CAMBIADOR BEBÉ	de plástico antibacterial plegable para pared
S	BARANDAS	metálicas

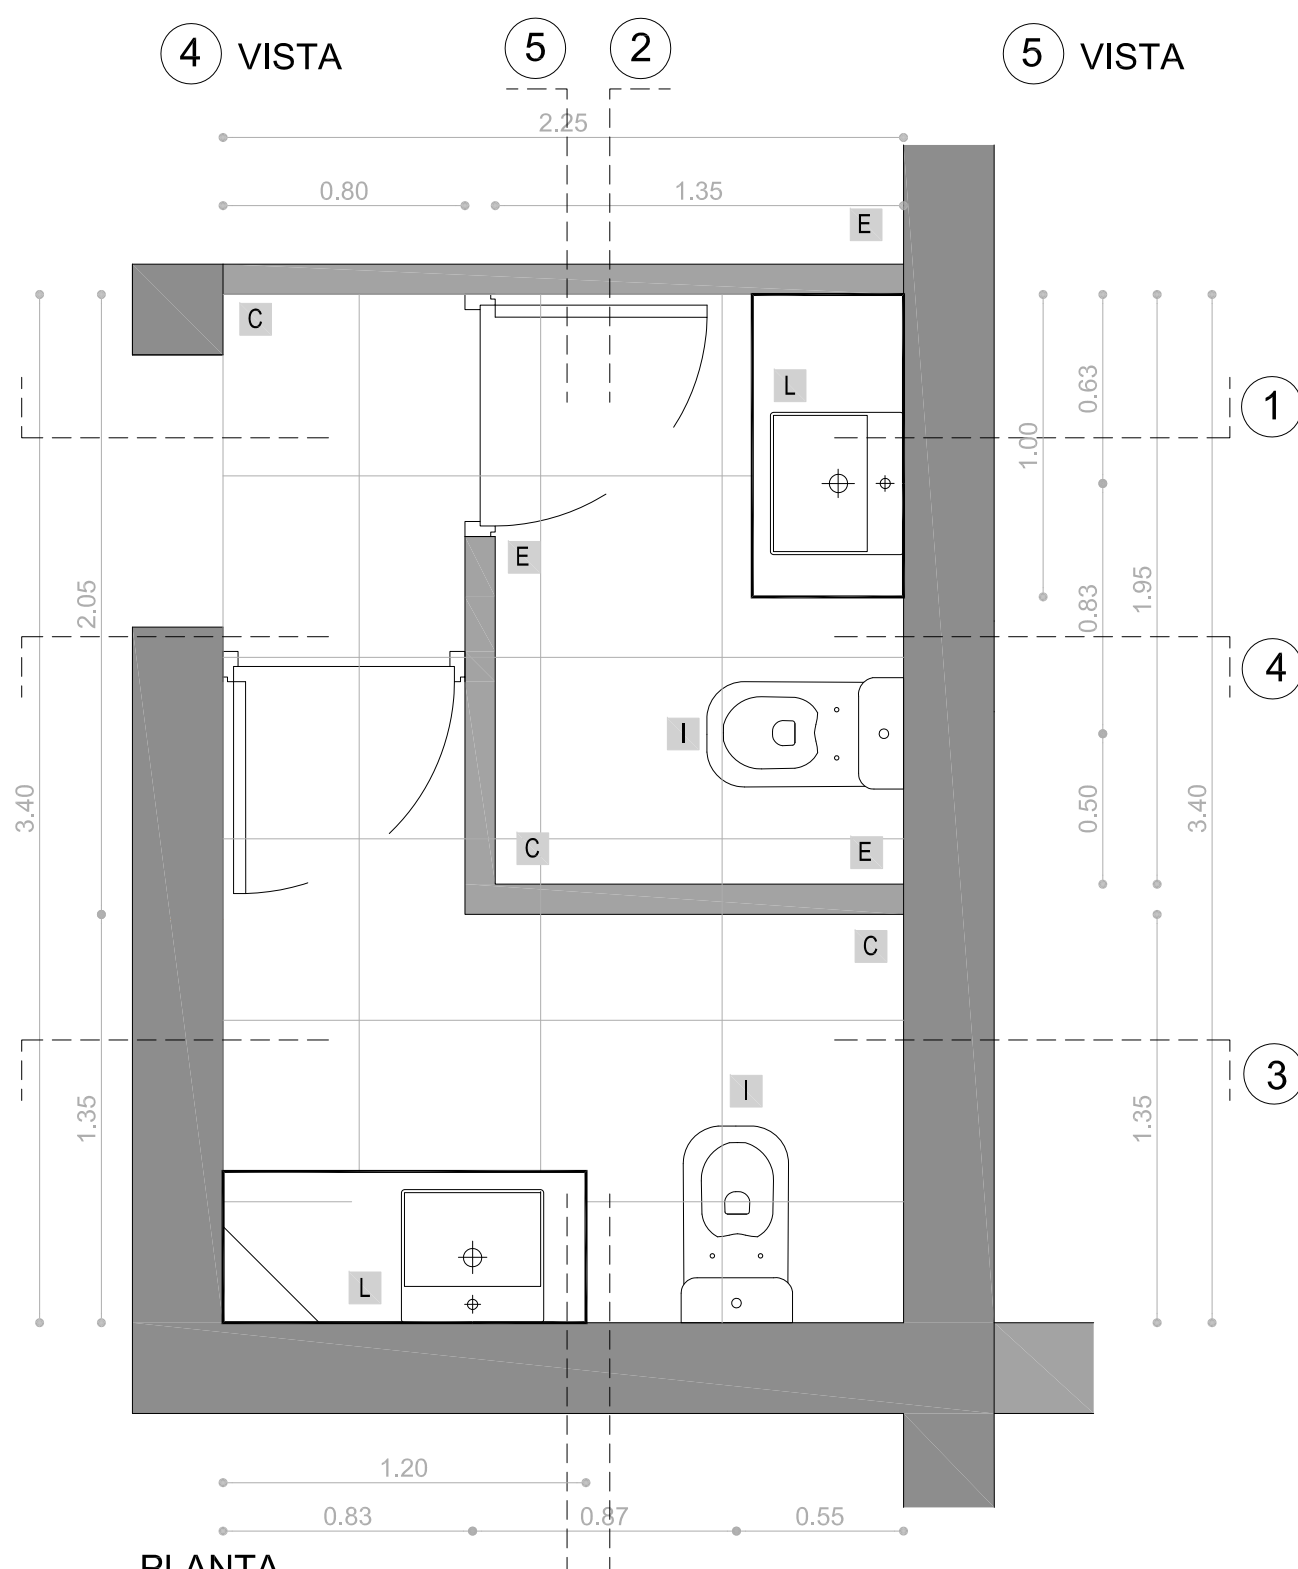


PLANTA
ESC. 1:25

N°	PRODUCTO	DESCRIPCIÓN
A	REVESTIMIENTO MUROS A	porcelanato gris claro rectificado 60x60
B	REVESTIMIENTO MUROS B	cerámico blanco 15X7.5
C	REVESTIMIENTO PISOS	porcelanato gris 60X60
D	CIELORRASO	placas de roca de yeso pre pintadas blanco de 0.60mx0.60m
E	TABIQUE	roca de yeso de 12.5mm antihumedad
F	PUERTAS DE ABRIR CUBÍCULOS	de chapa pintada color blanca
G	MESADAS	revestida en cerámico blanco 15x7.5
H	ESPEJO	según diseño
I	INODORO	Largo Rimless de pie con salida dual Modelo The Gap Roca
J	INODORO DISCAPACIDAD	inodoro alto integral apto para dicapacidad
K	BIDET	Bidet de pie lluvia con 3 orificios Modelo The Gap Roca
L	LAVATORIO	Lavatoria de porcelana sobre encimera 47x44x15 Modelo Diverta Roca
M	GRIFERÍA	Cromada monocomando
N	DISPENSER DE JABÓN	de acero inoxidable
O	DISPENSER DE PAPEL	de acero inoxidable
P	SECADOR DE MANOS	de acero inoxidable
Q	COLGADOR	De acero inoxidable
R	CAMBIADOR BEBÉ	de plástico antibacterial plegable para pared
S	BARANDAS	metálicas




MODELO BACHA
PROPUESTO


MODELO INODORO
PROPUESTO

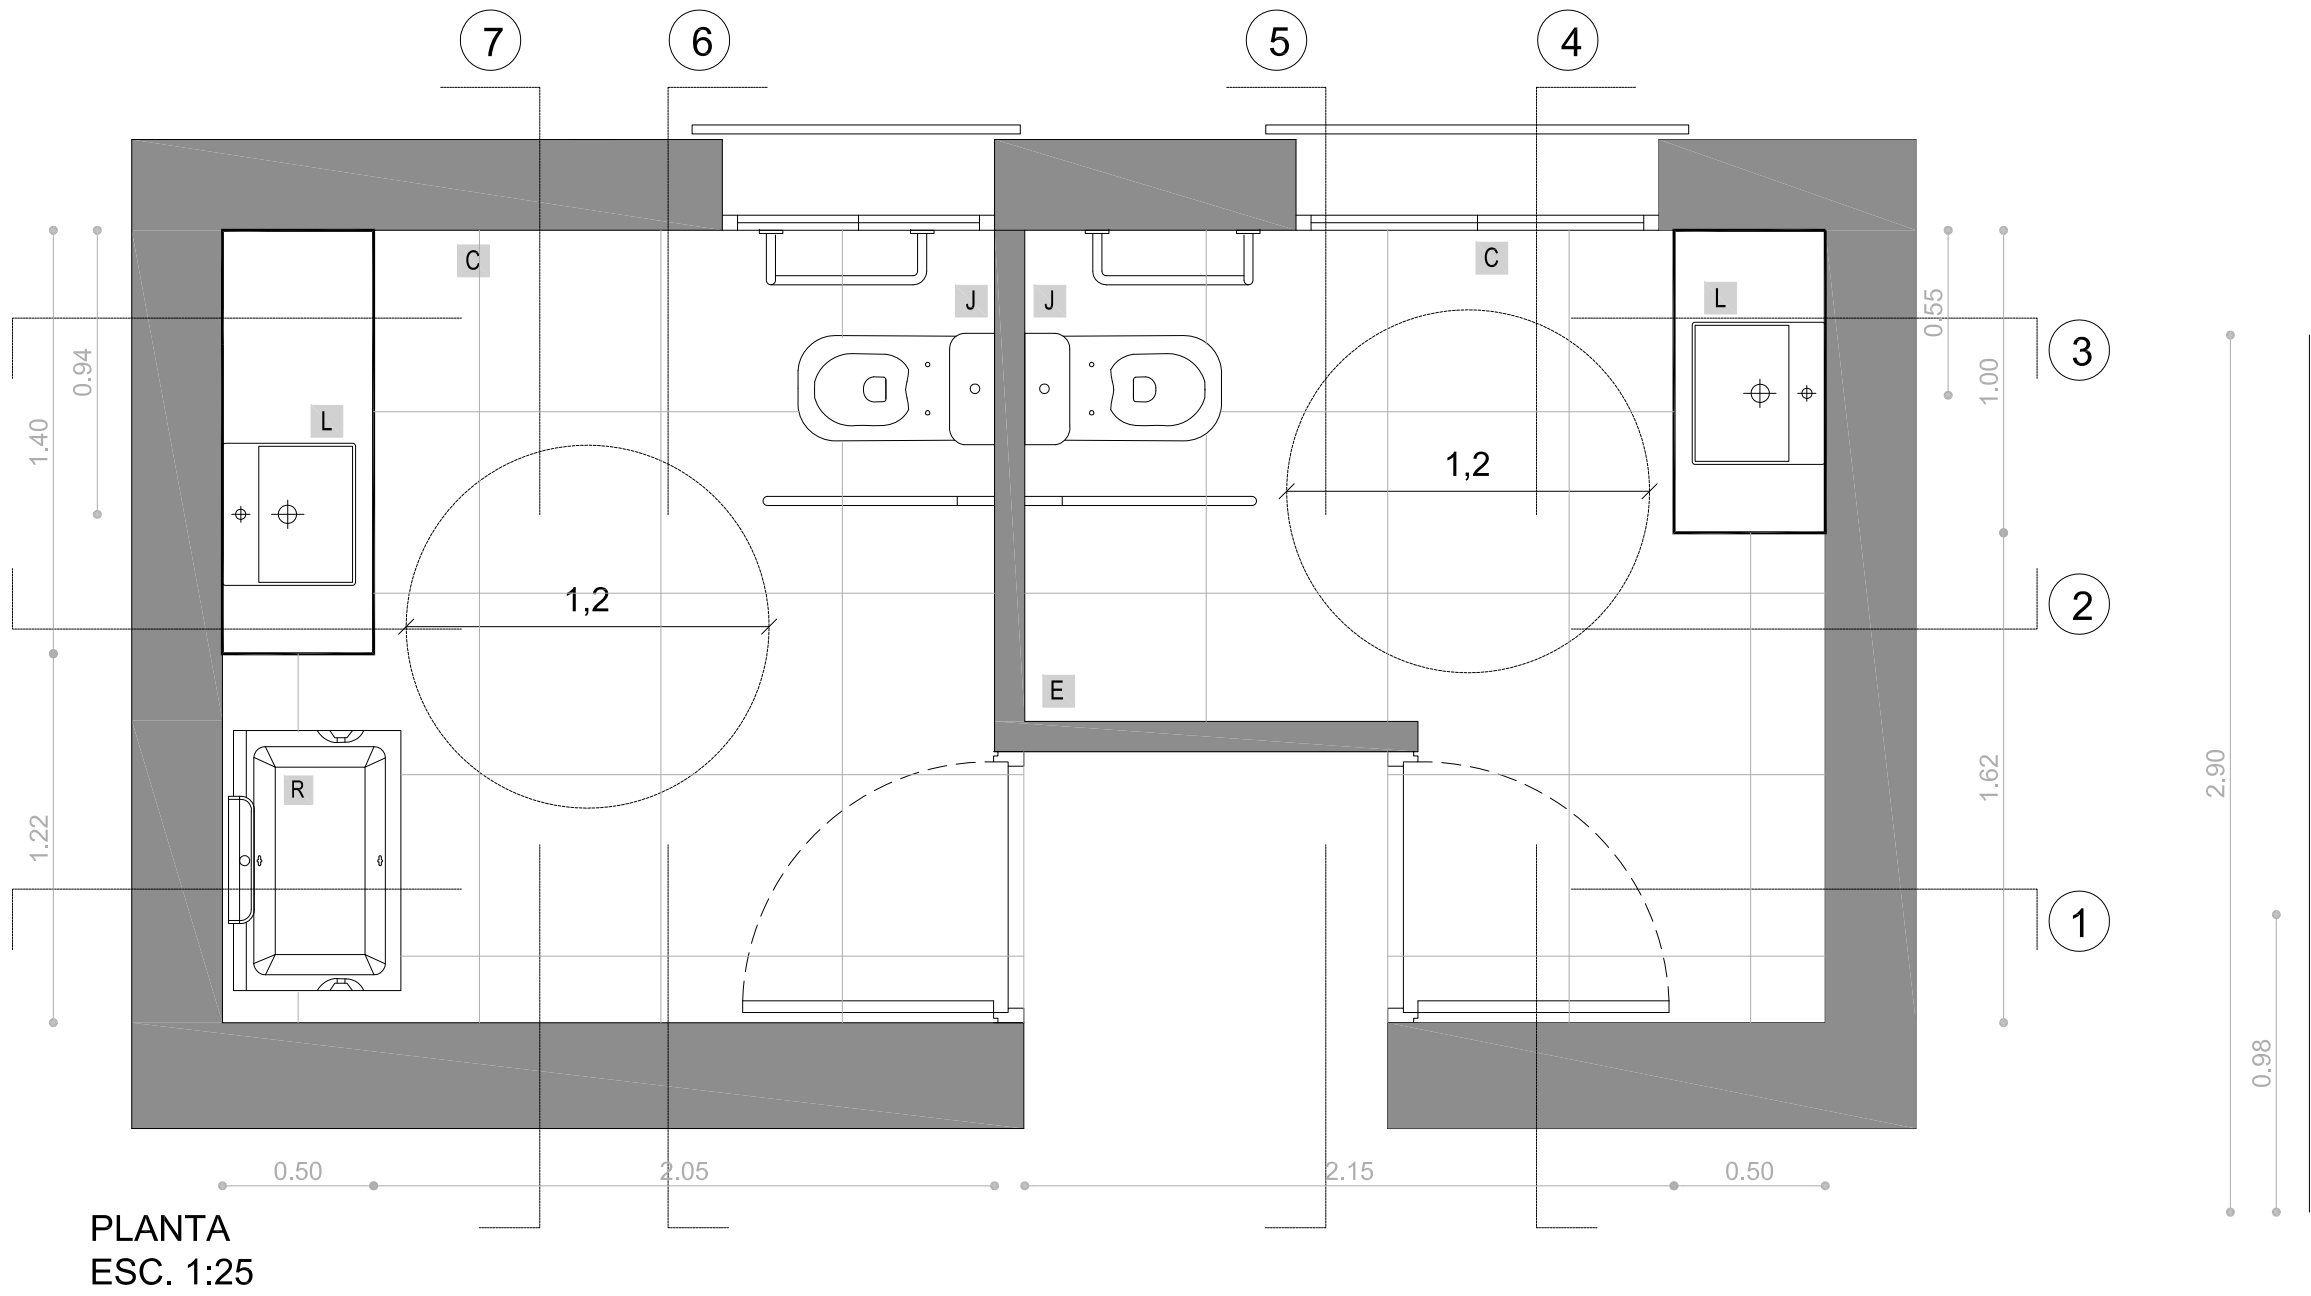


PLANTA
ESC. 1:25

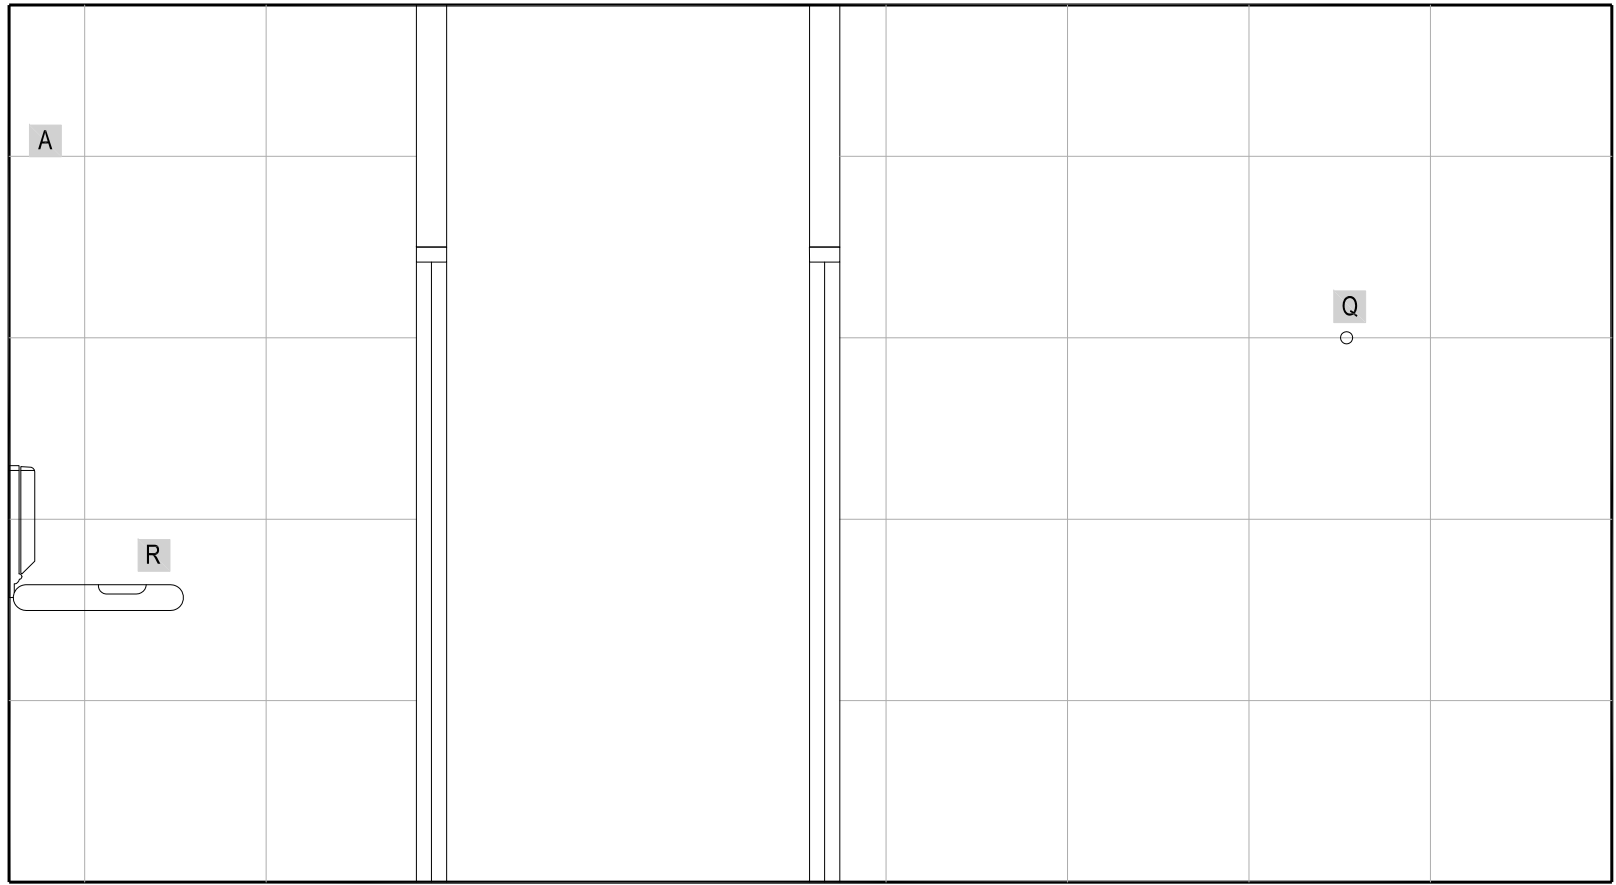


1 VISTA

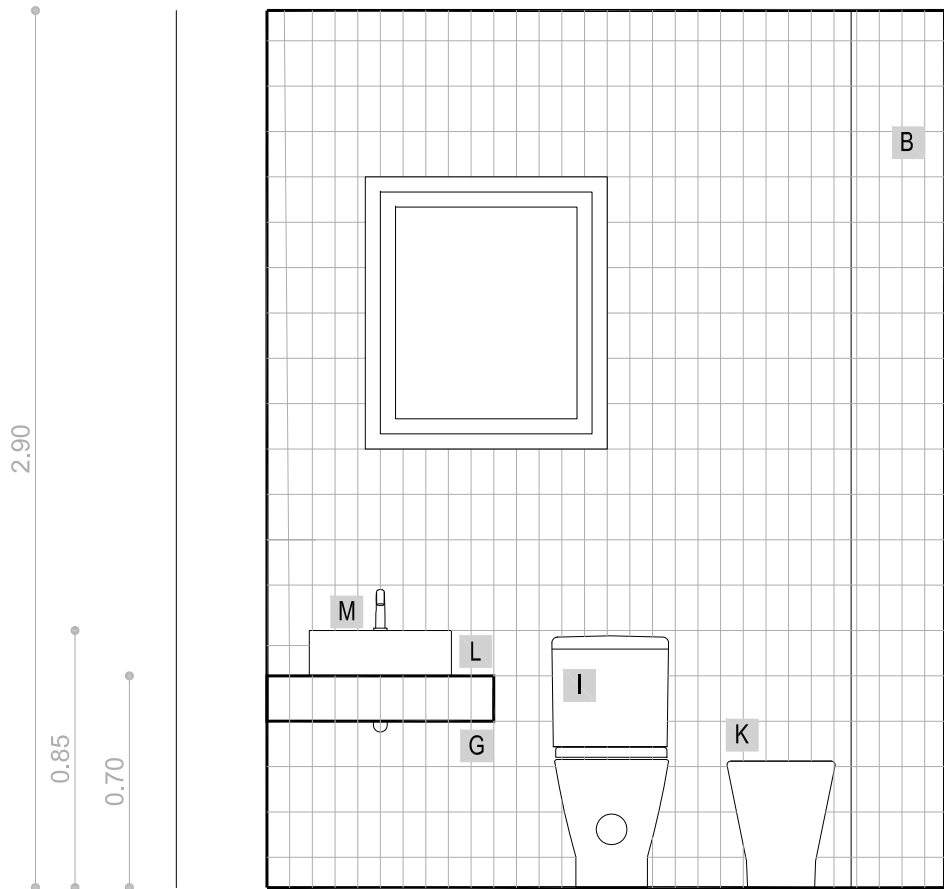


1 VISTA

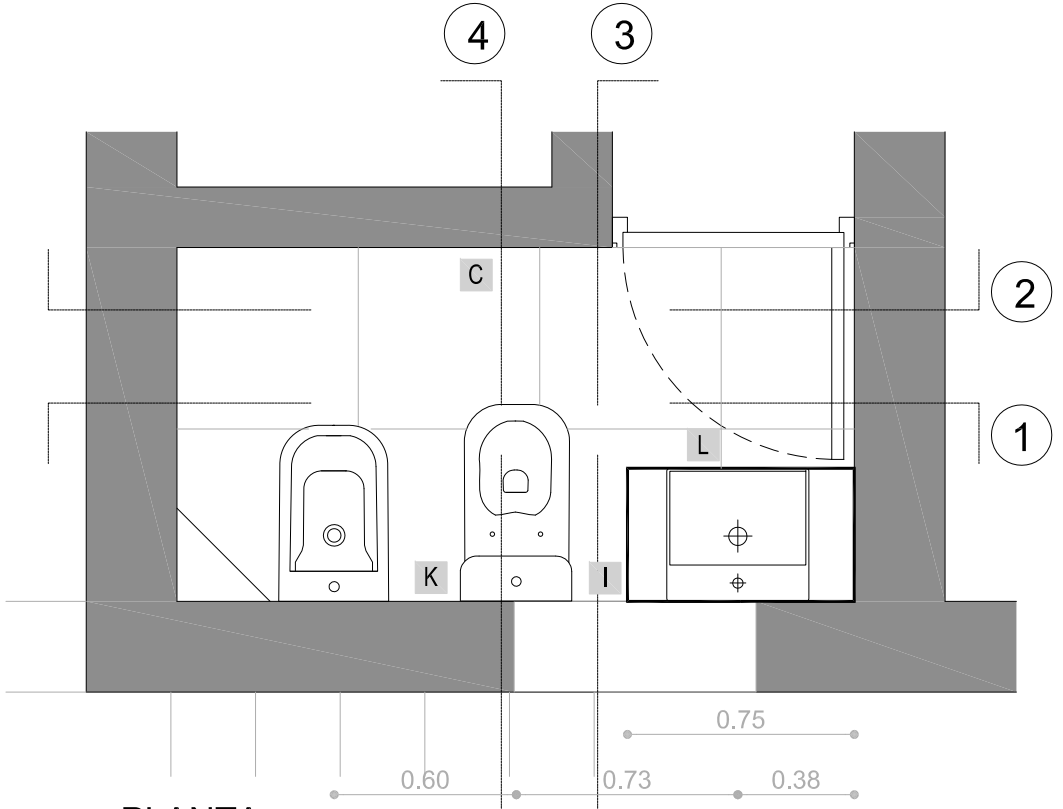


PLANTA
ESC. 1:25

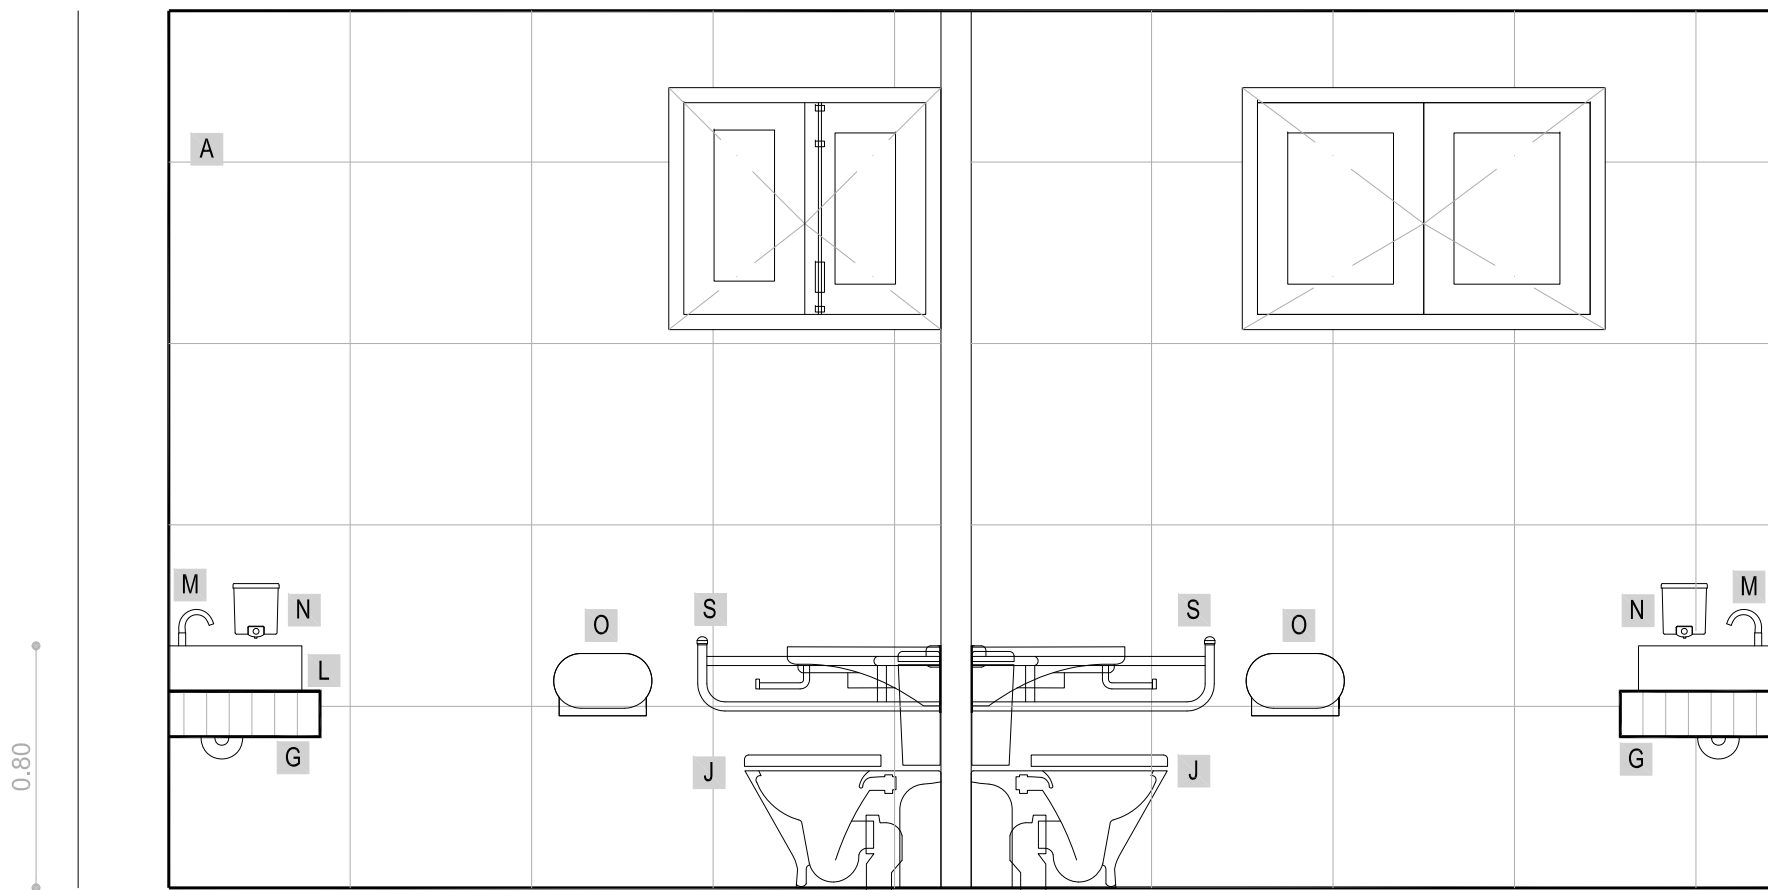


2 VISTA

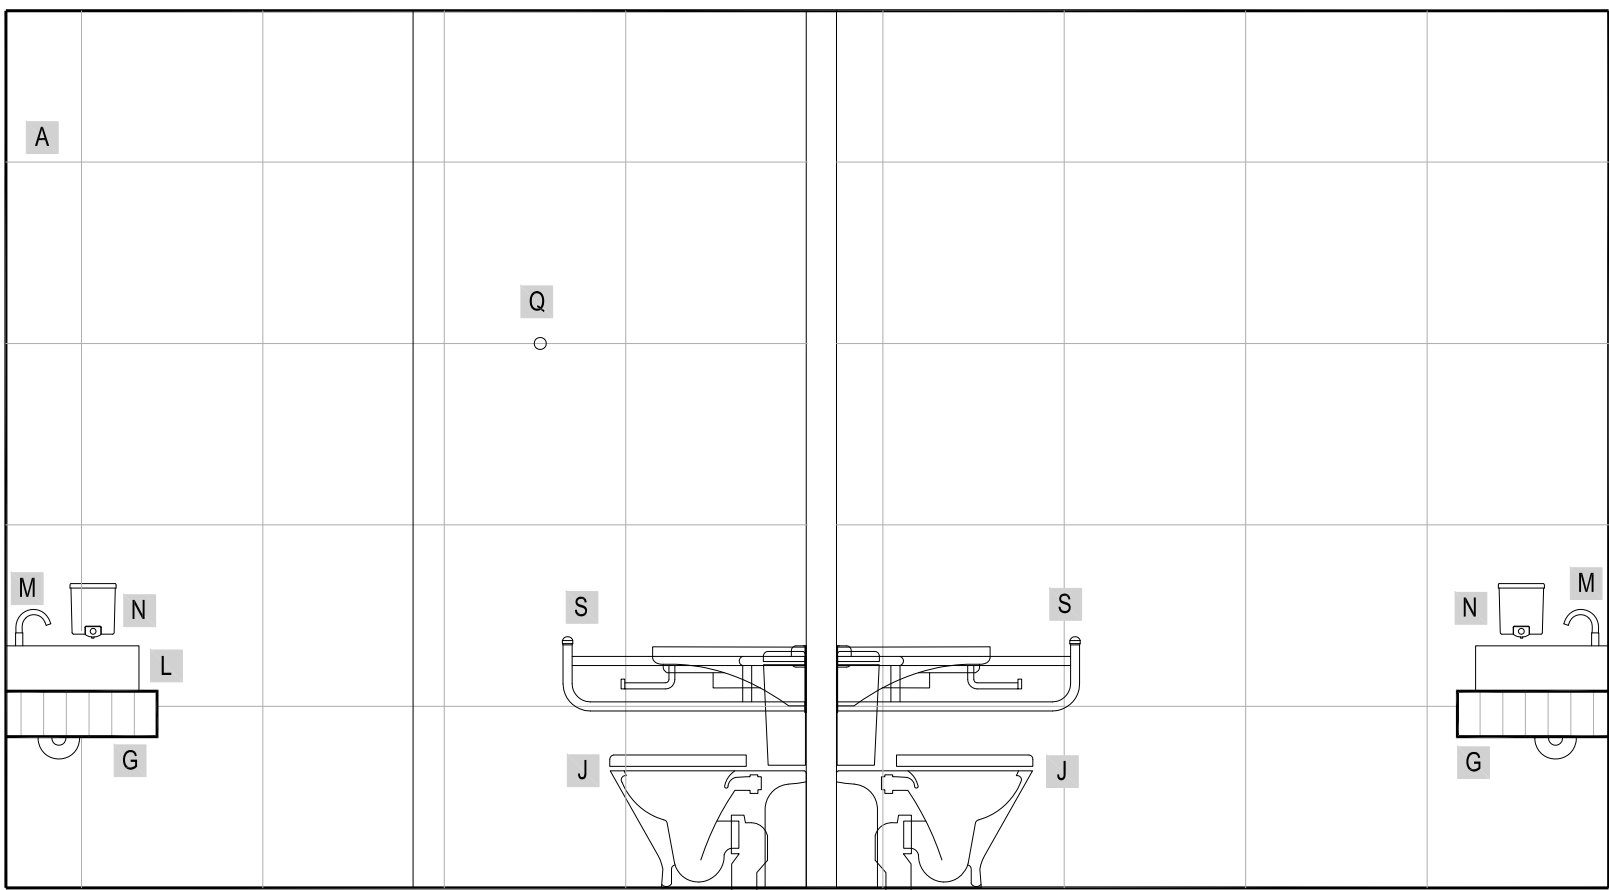


3 VISTA

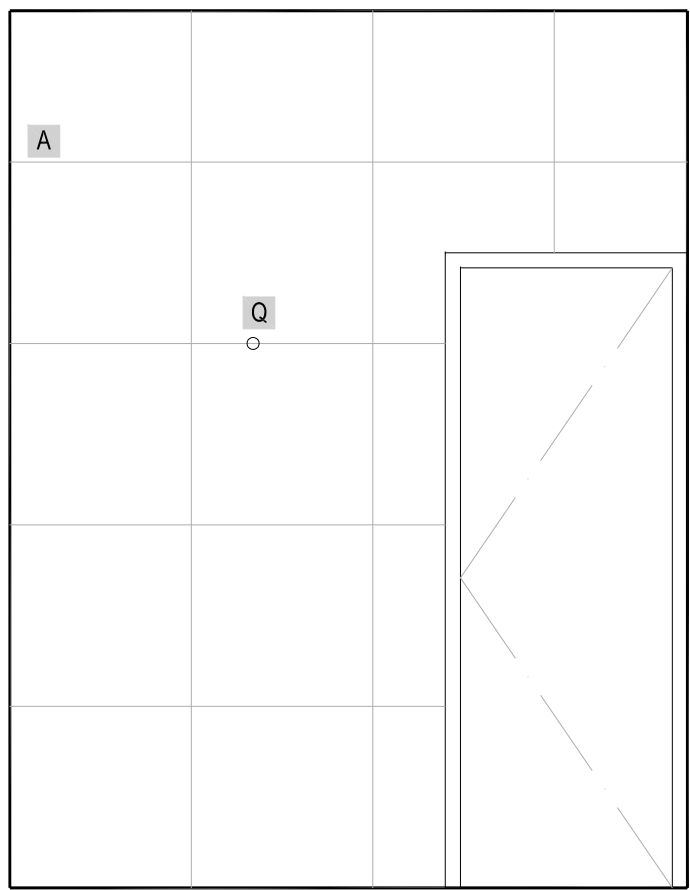


2 VISTA

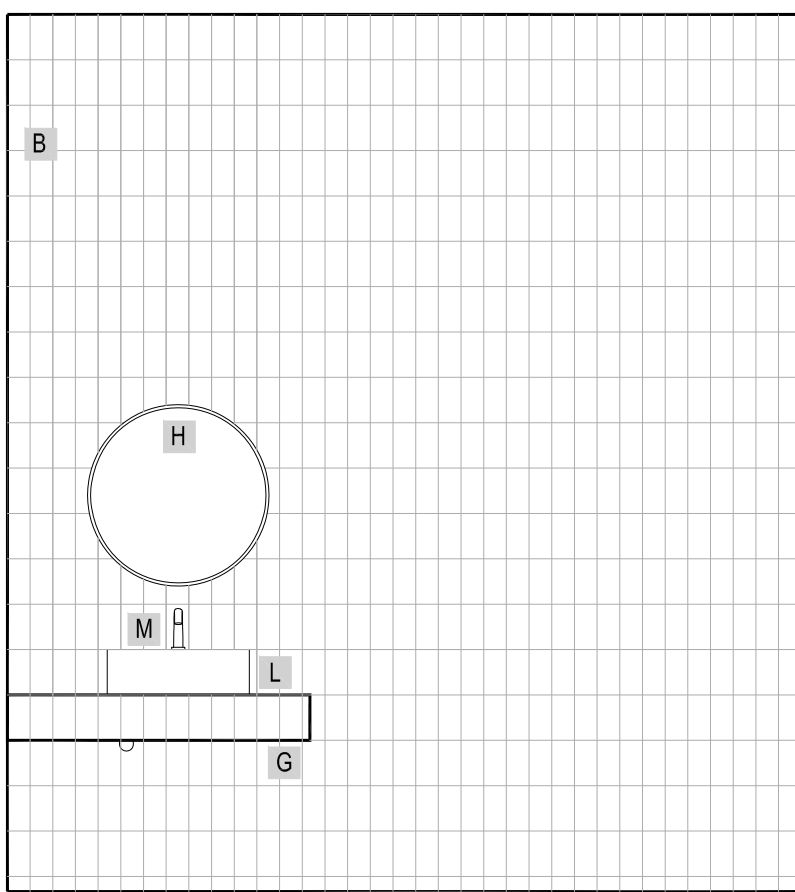


4 VISTA

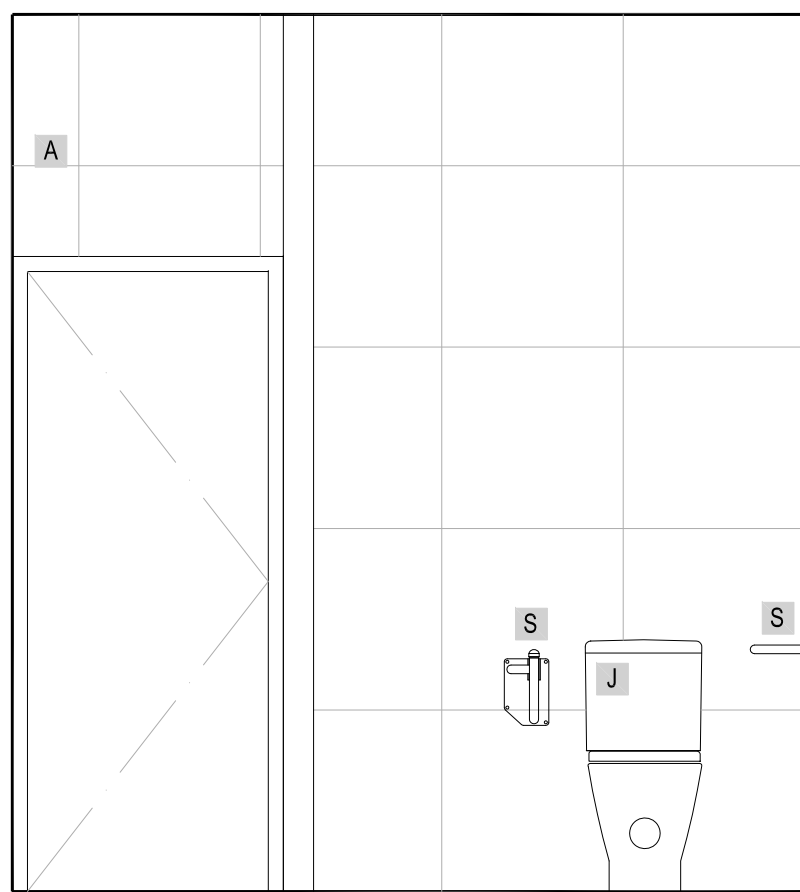


5 VISTA

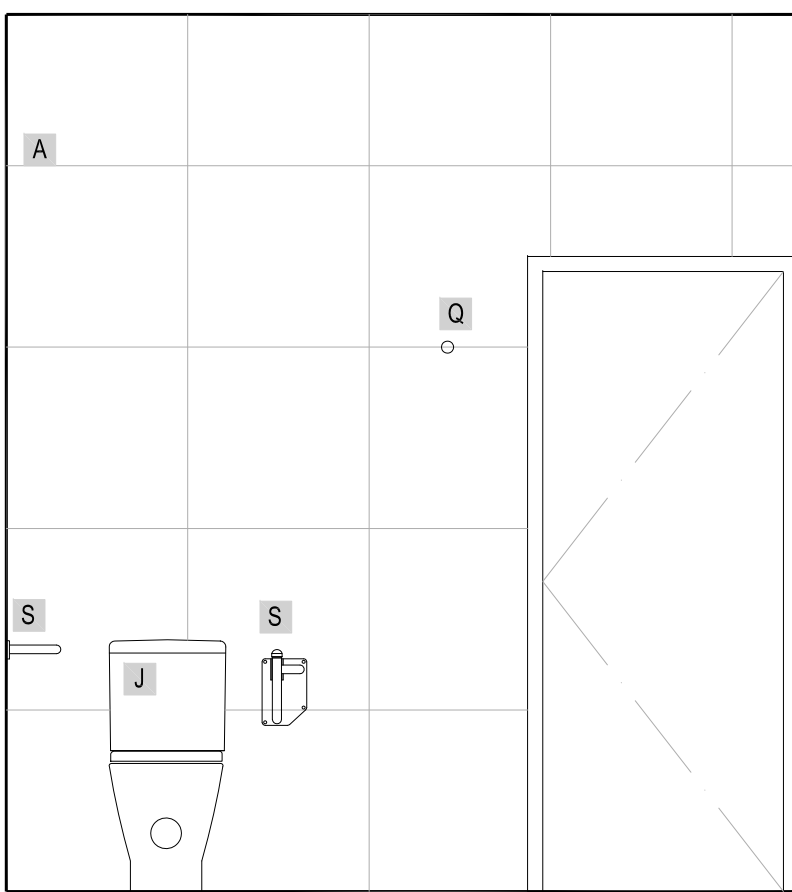


6 VISTA

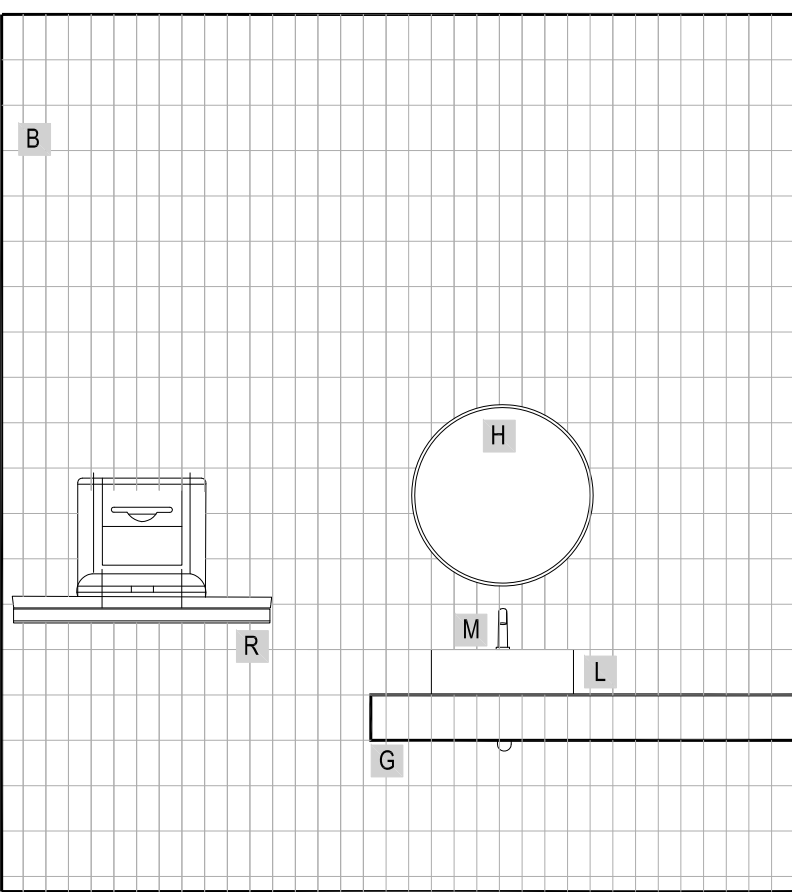

7 VISTA

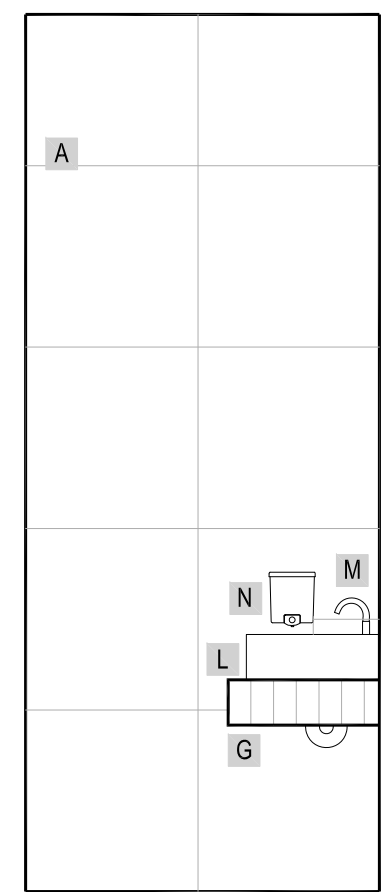

3 VISTA

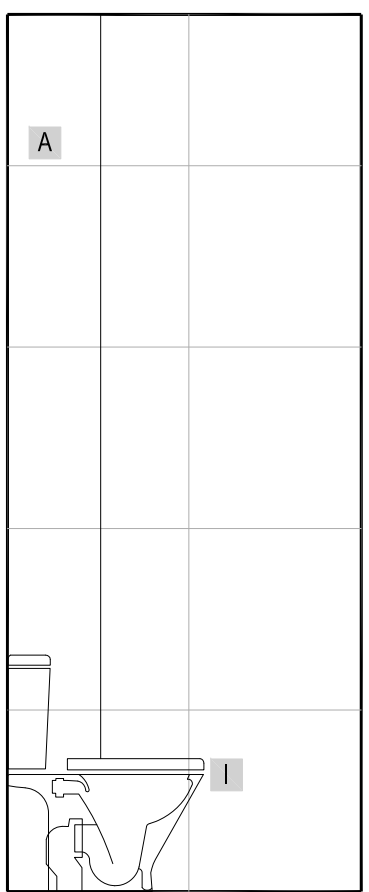

4 VISTA

ES ARQ

PROYECTO:
REMODELACIÓN INTEGRAL DE EDIFICIOS.
PREDIO AVENIDA BOULOGNE SUR MER

UBICACIÓN: BOULOGNE SUR MER 3050
CIUDAD DE MENDOZA

CONTENIDO:
BLOQUE 1 PLANTA BAJA
PLANO DE DETALLE SANITARIOS


PROYECTO

ES ARQUITECTAS
Arq. Aisha Sar Sar Alonso
Arq. Magdalena Egües


FECHA: ENERO/2023
PLANO N°: 09.02.01
ESCALA: 1:20

APROBACIÓN:



ESTE DOCUMENTO ES DE USO INTERNO. SU UTILIZACIÓN TOTAL O PARCIAL, SU REPRODUCCIÓN O CEBION A TERCEROS REQUIEREN LA PREVIA AUTORIZACIÓN DE SUS AUTORES

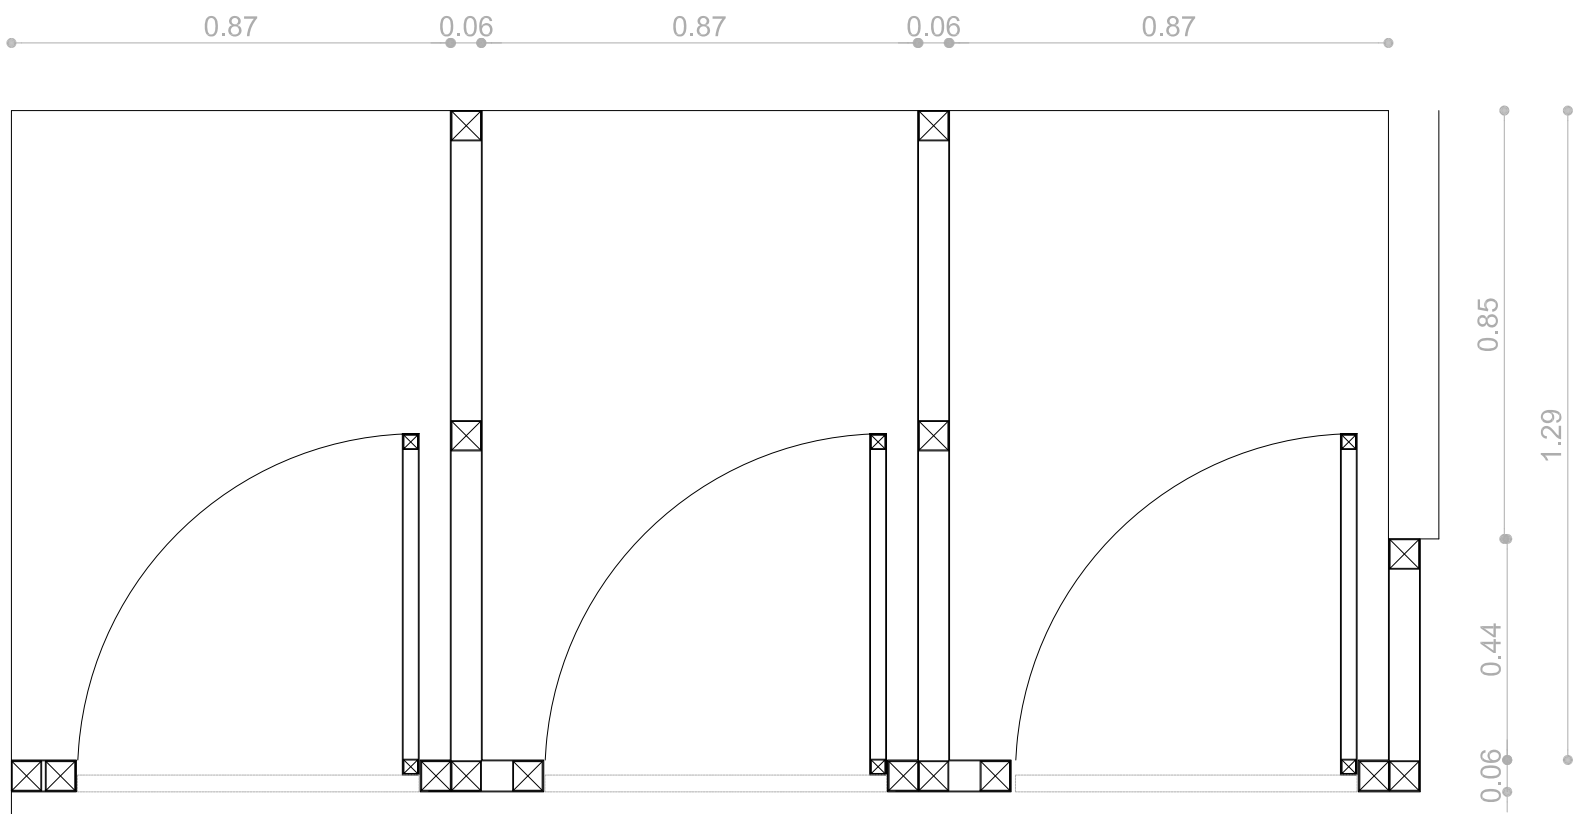



PLANTA CERRAMIENTOS

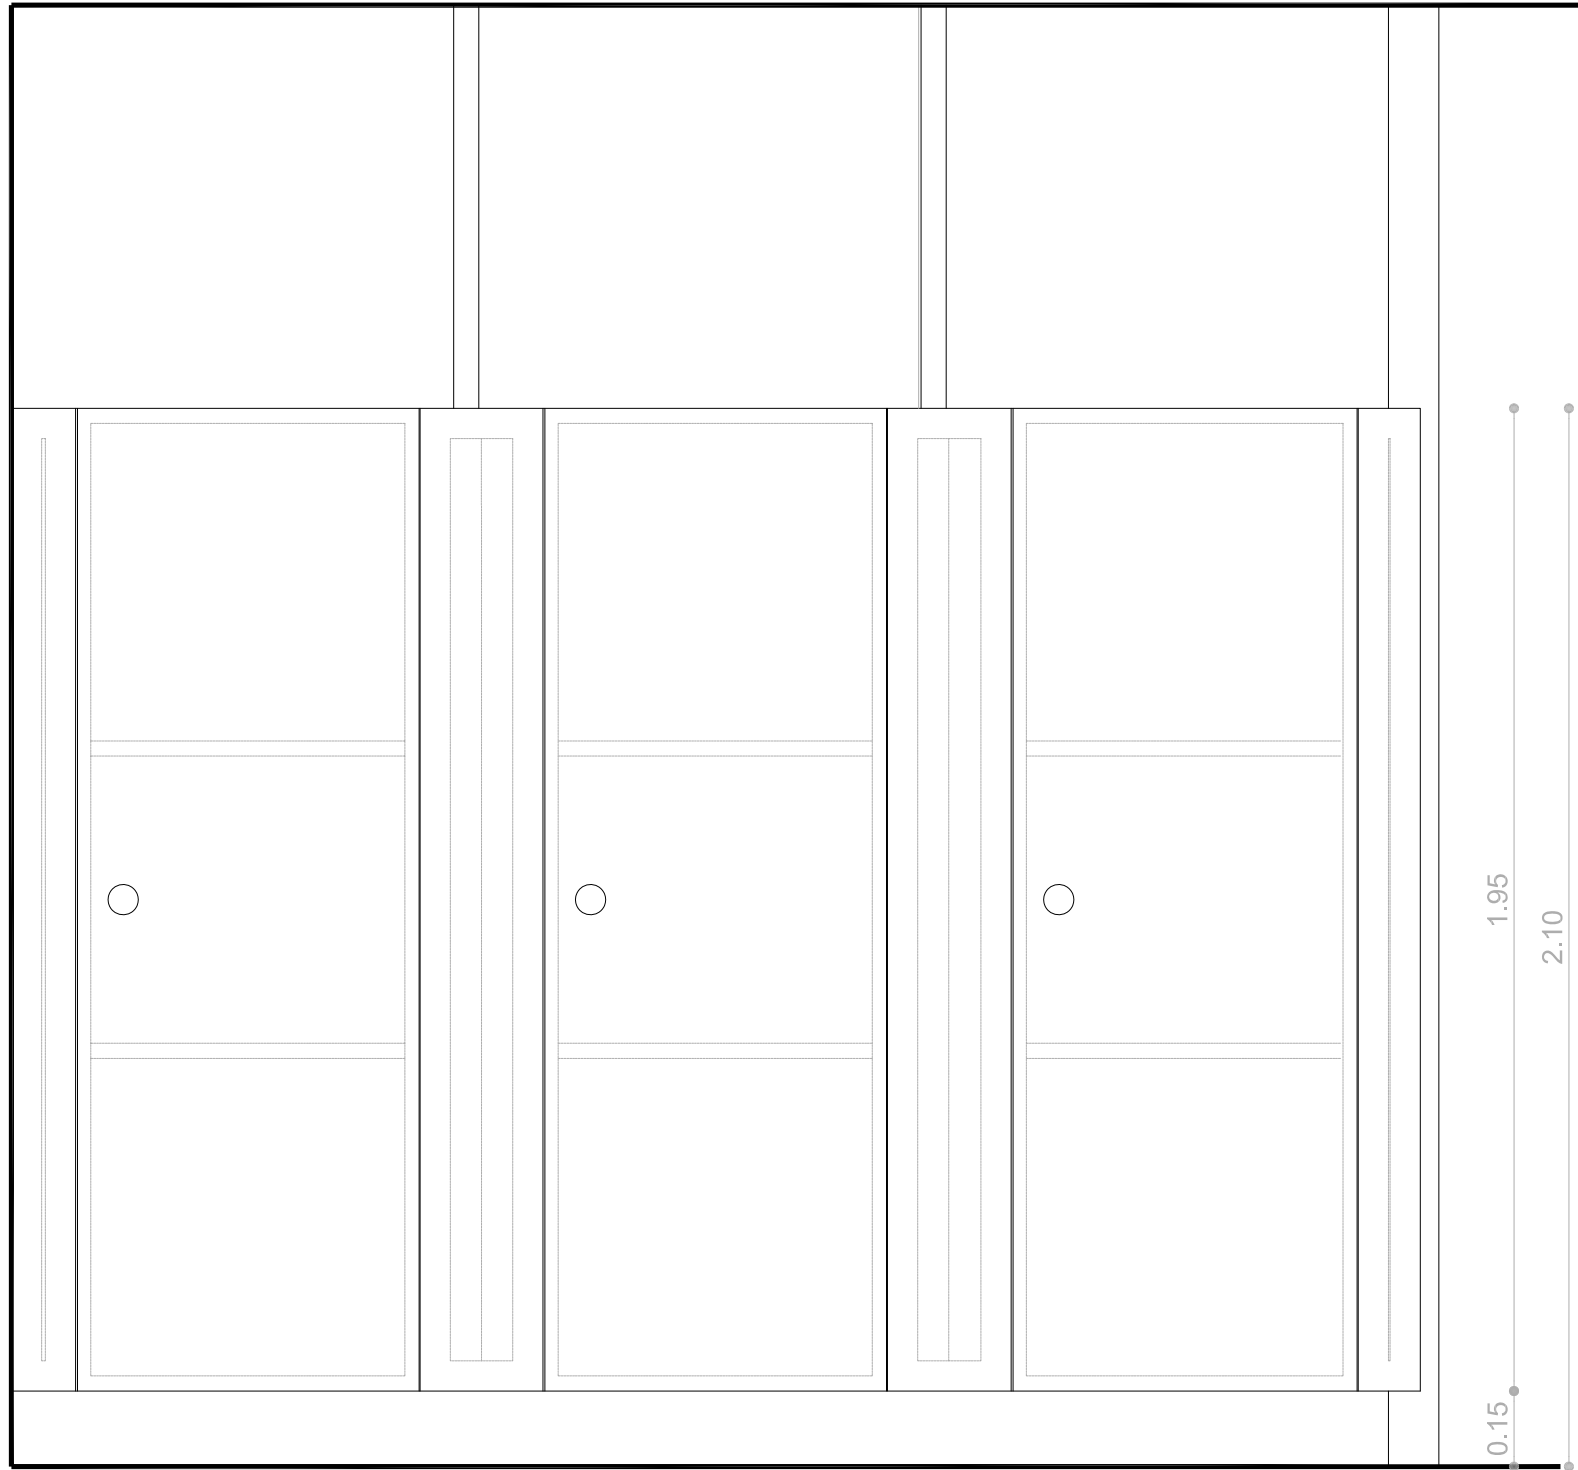


VISTA CERRAMIENTOS

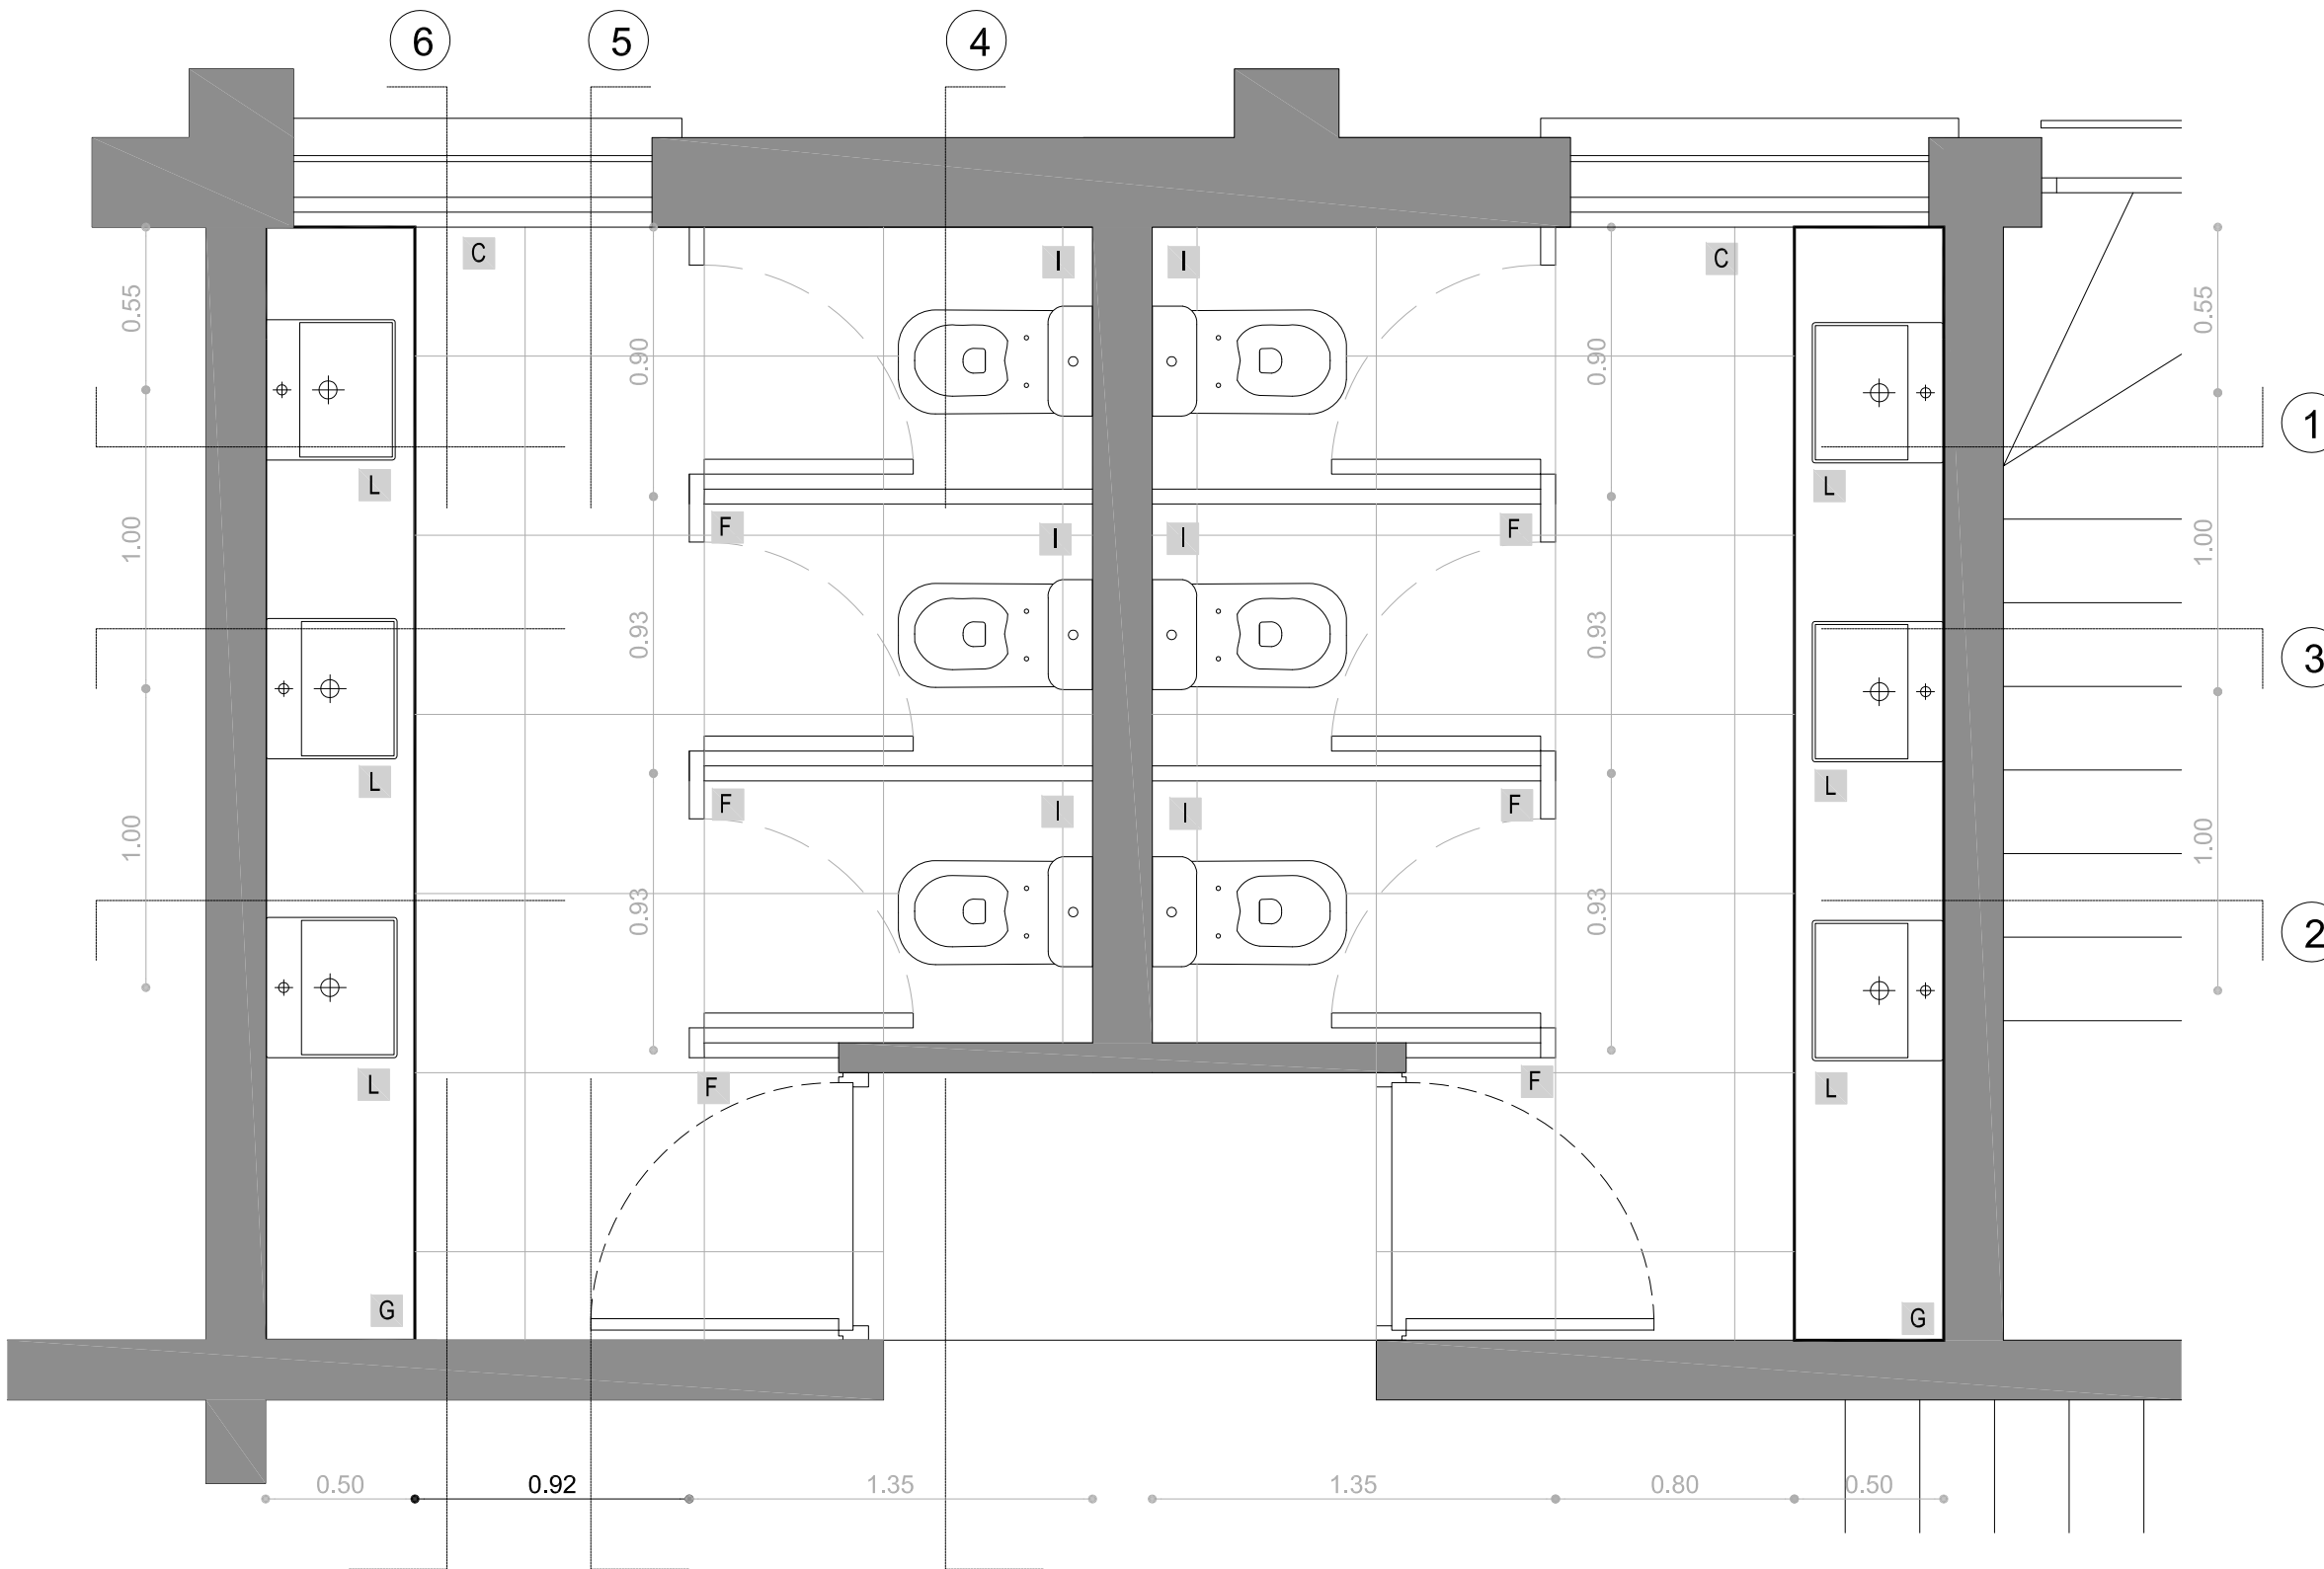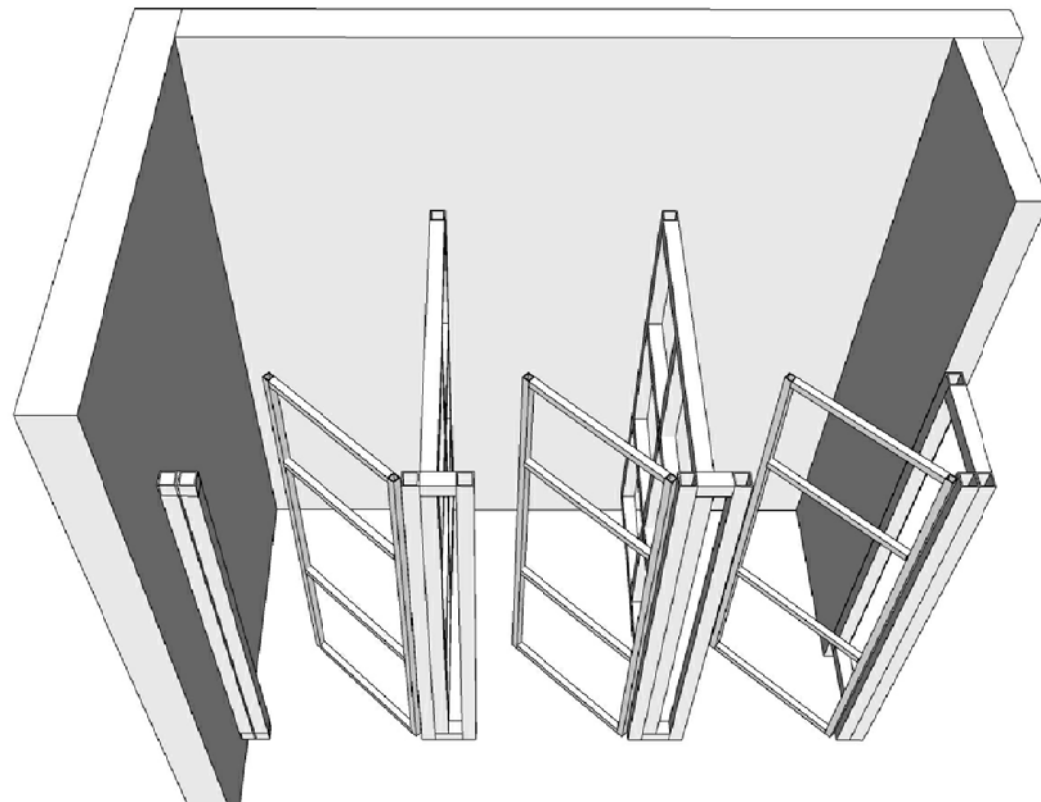


PLANTA
ESC. 1:25

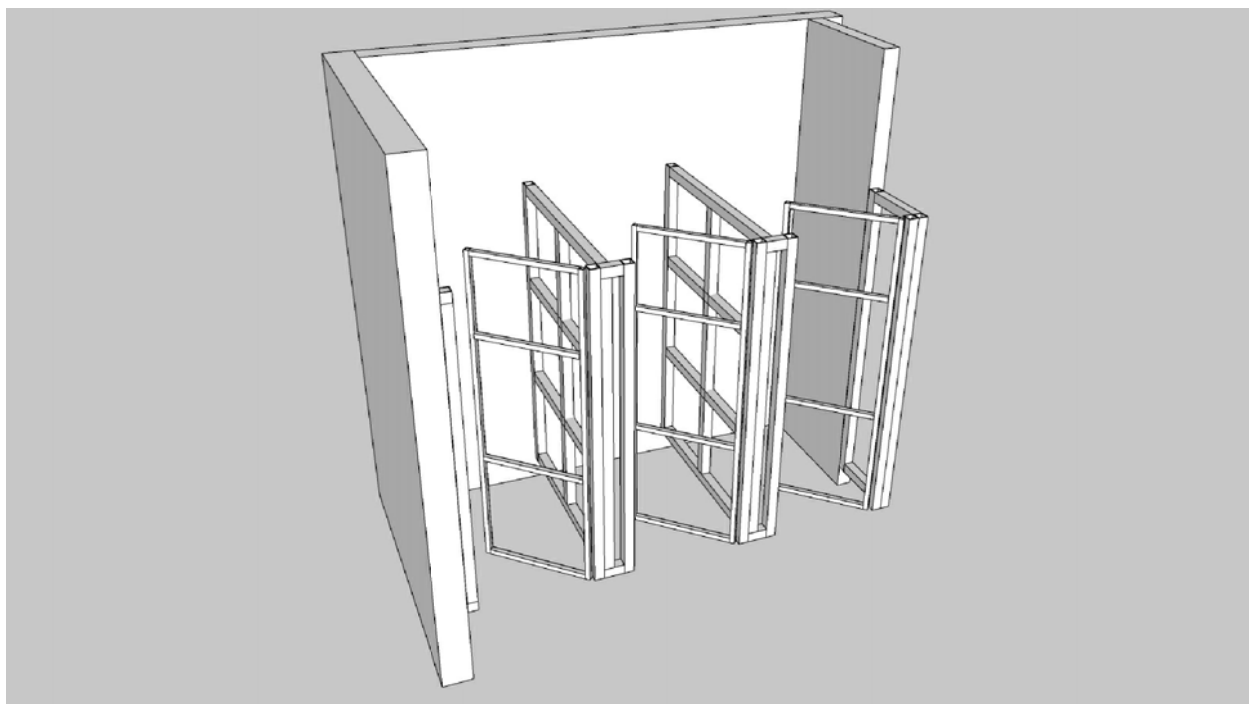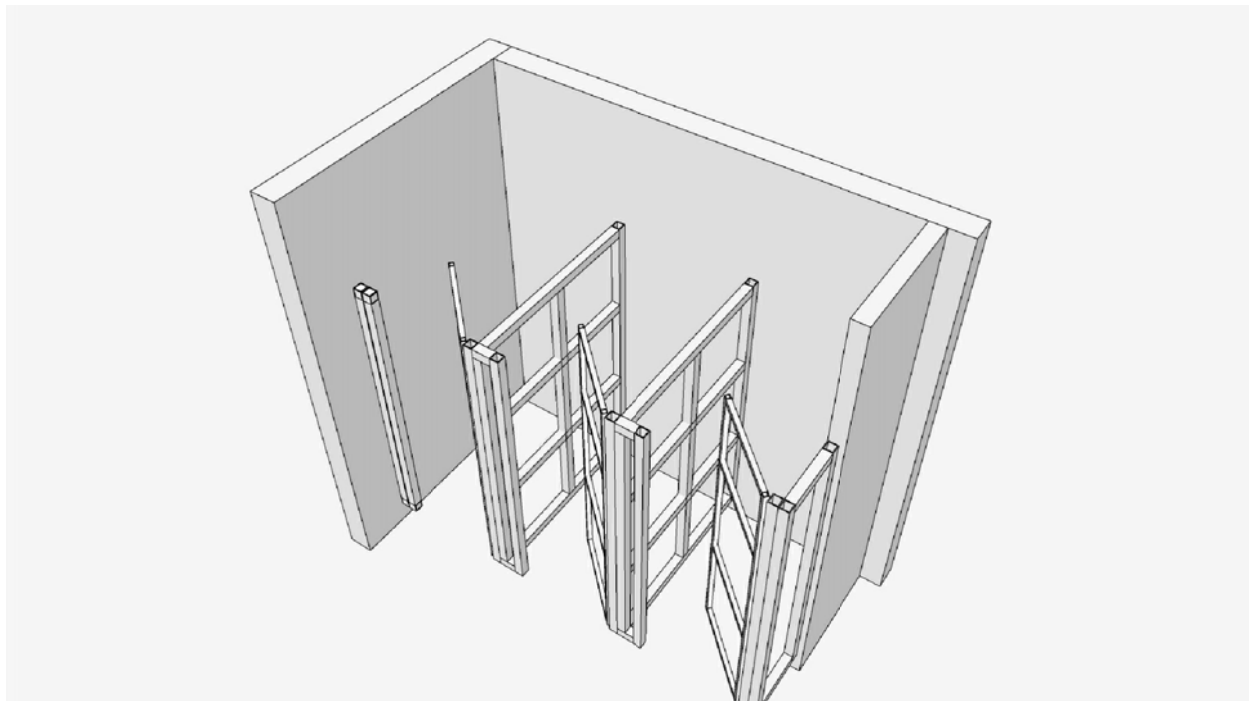


N°	PRODUCTO	DESCRIPCIÓN
A	REVESTIMIENTO MUROS A	porcelanato gris claro rectificado 60x60
B	REVESTIMIENTO MUROS B	cerámico blanco 15x7.5
C	REVESTIMIENTO PISOS	porcelanato gris 60x60
D	CIELORRASO	placas de roca de yeso pre pintadas blanco de 0.60mx0.60m
E	TABIQUE	roca de yeso de 12.5mm antihumedad
F	PUERTAS DE ABRIR CUBÍCULOS	de chapa pintada color blanca
G	MESADAS	revestida en cerámico blanco 15x7.5
H	ESPEJO	según diseño
I	INODORO	Largo Rimless de pie con salida dual Modelo The Gap Roca
J	INODORO DISCAPACIDAD	inodoro alto integral apto para dicapacidad
K	BIDET	Bidet de pie lluvia con 3 orificios Modelo The Gap Roca
L	LAVATORIO	Lavatoria de porcelana sobre encimera 47x44x15 Modelo Diverta Roca
M	GRIFERÍA	Cromada monocomando
N	DISPENSER DE JABÓN	de acero inoxidable
O	DISPENSER DE PAPEL	de acero inoxidable
P	SECADOR DE MANOS	de acero inoxidable
Q	COLGADOR	De acero inoxidable
R	CAMBIADOR BEBÉ	de plástico antibacterial plegable para pared
S	BARANDAS	metálicas

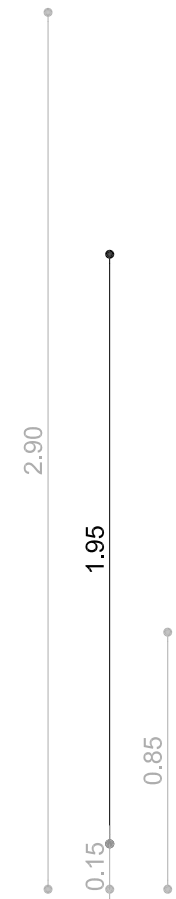

1 VISTA

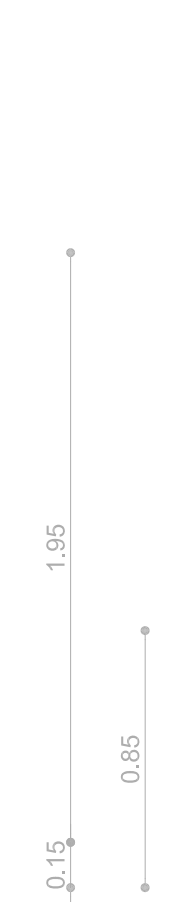

2 VISTA

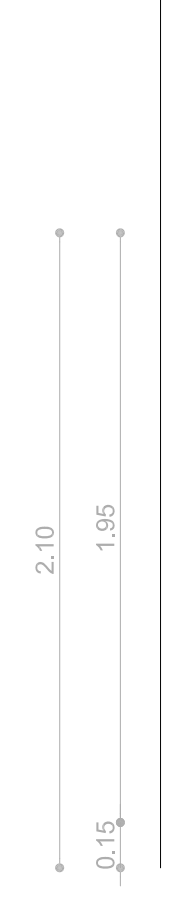

3 VISTA



4 VISTA



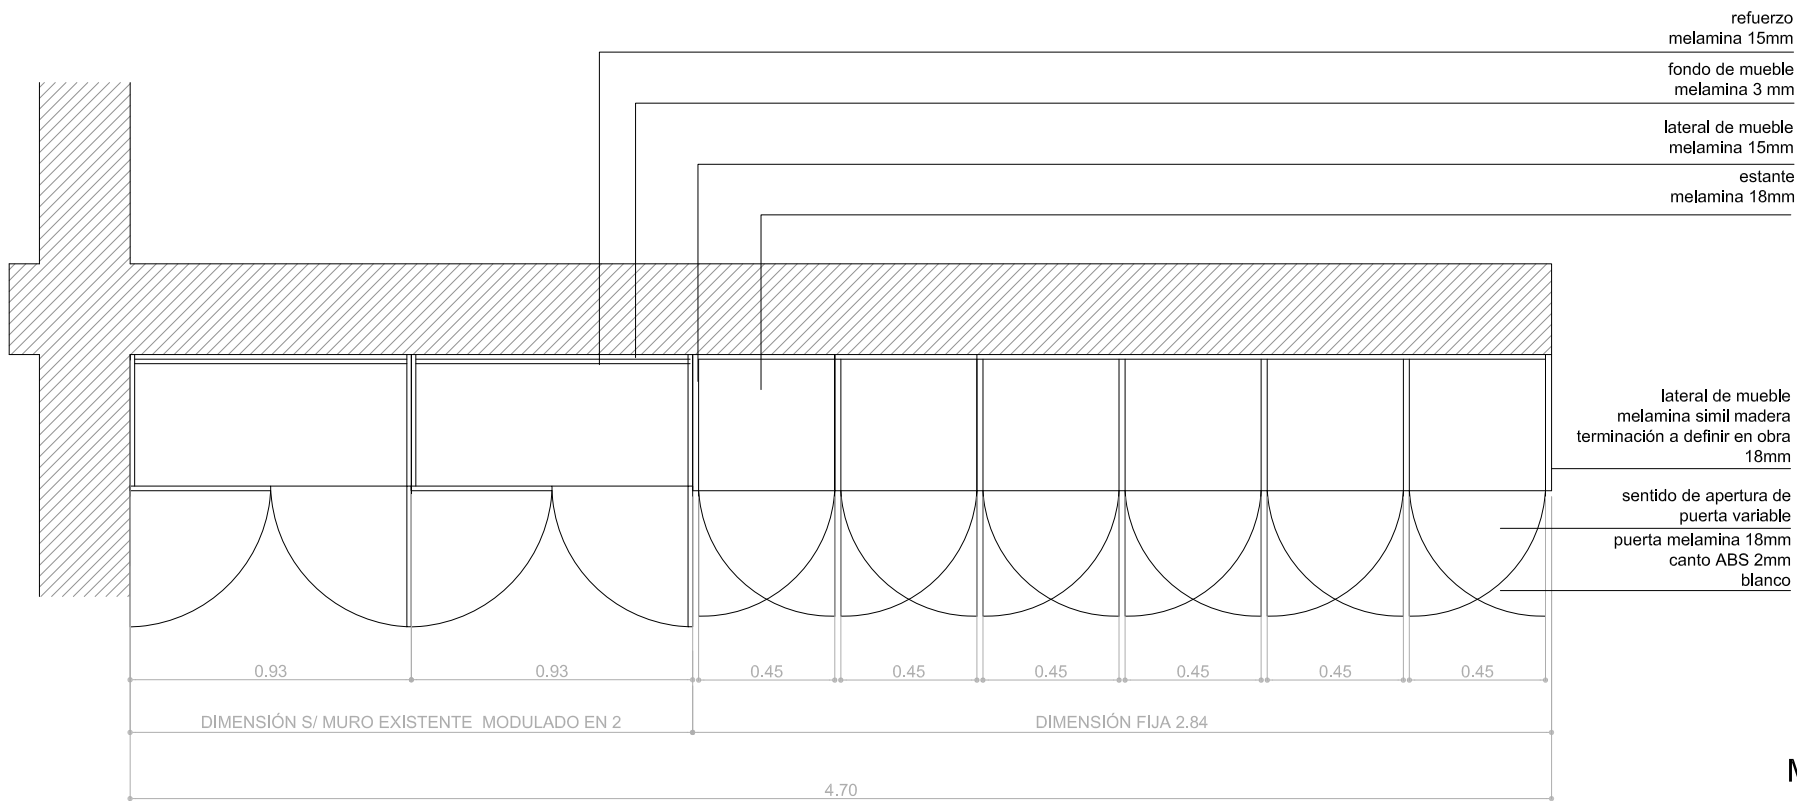

PLANTA MUEBLE DE GUARDADO Y LOCKERS
ESC. 1:25

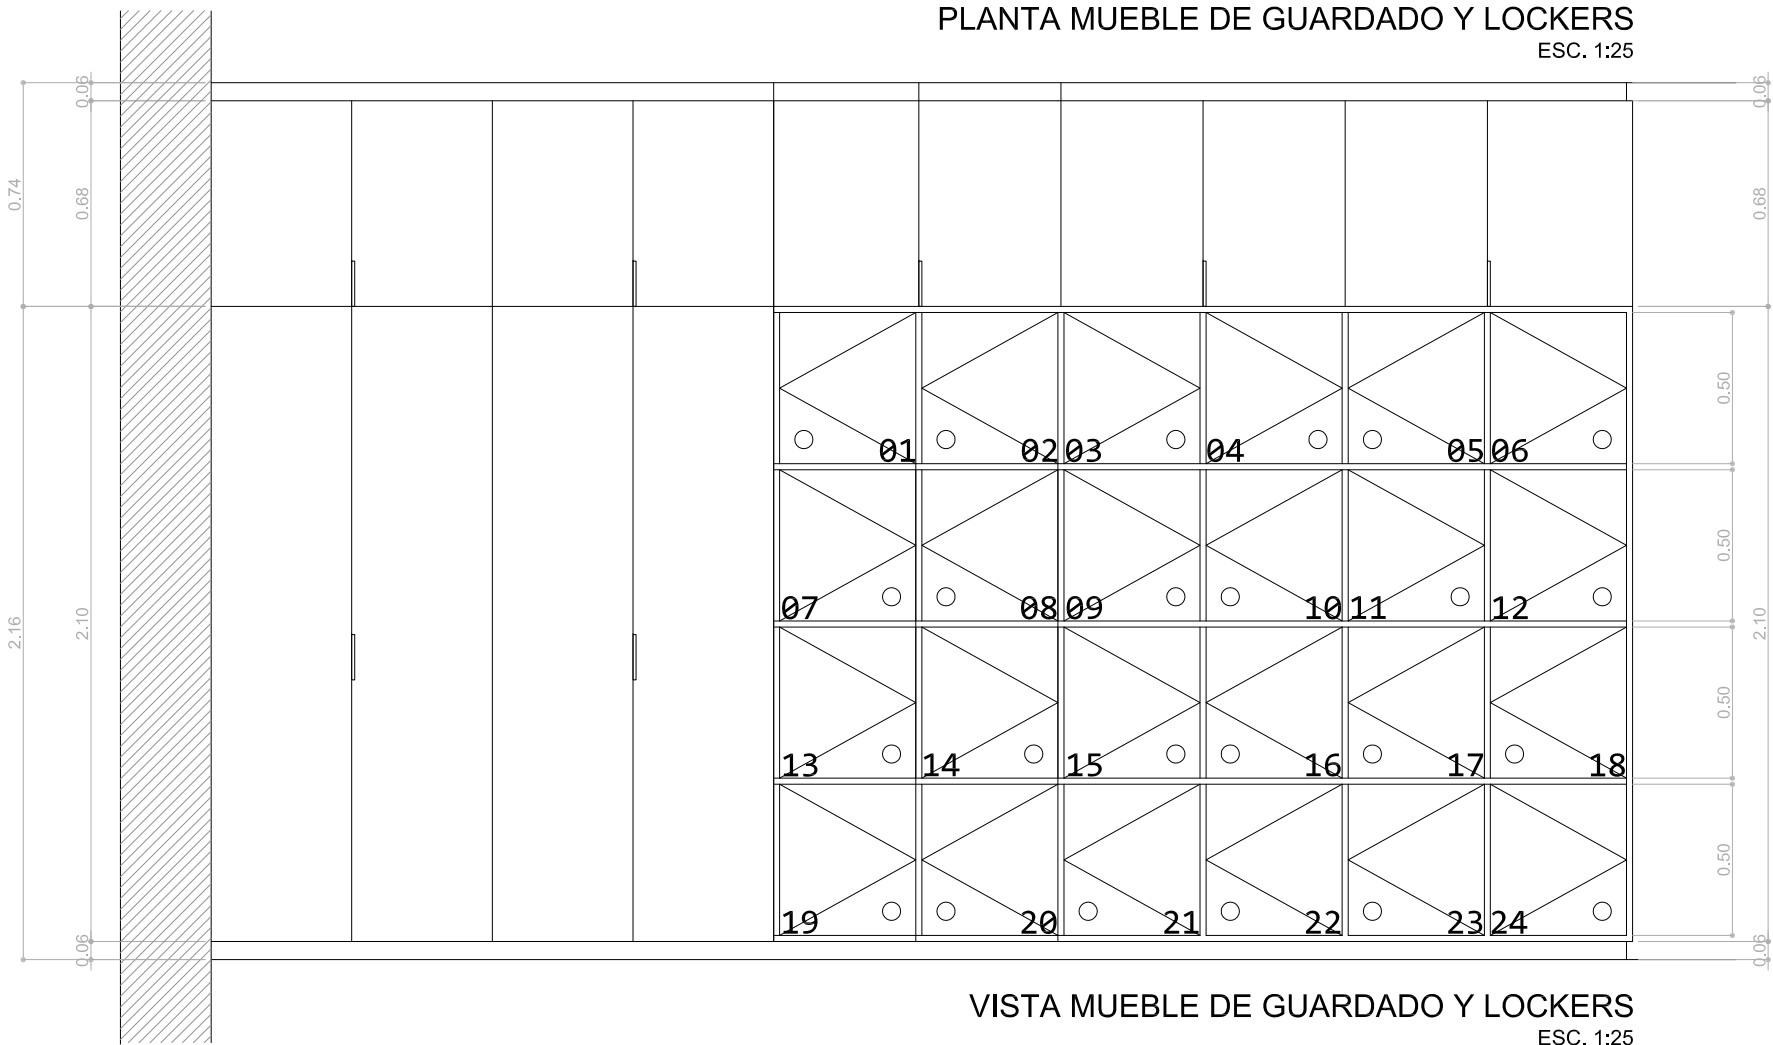


VISTA MUEBLE DE GUARDADO Y LOCKERS
ESC. 1:25

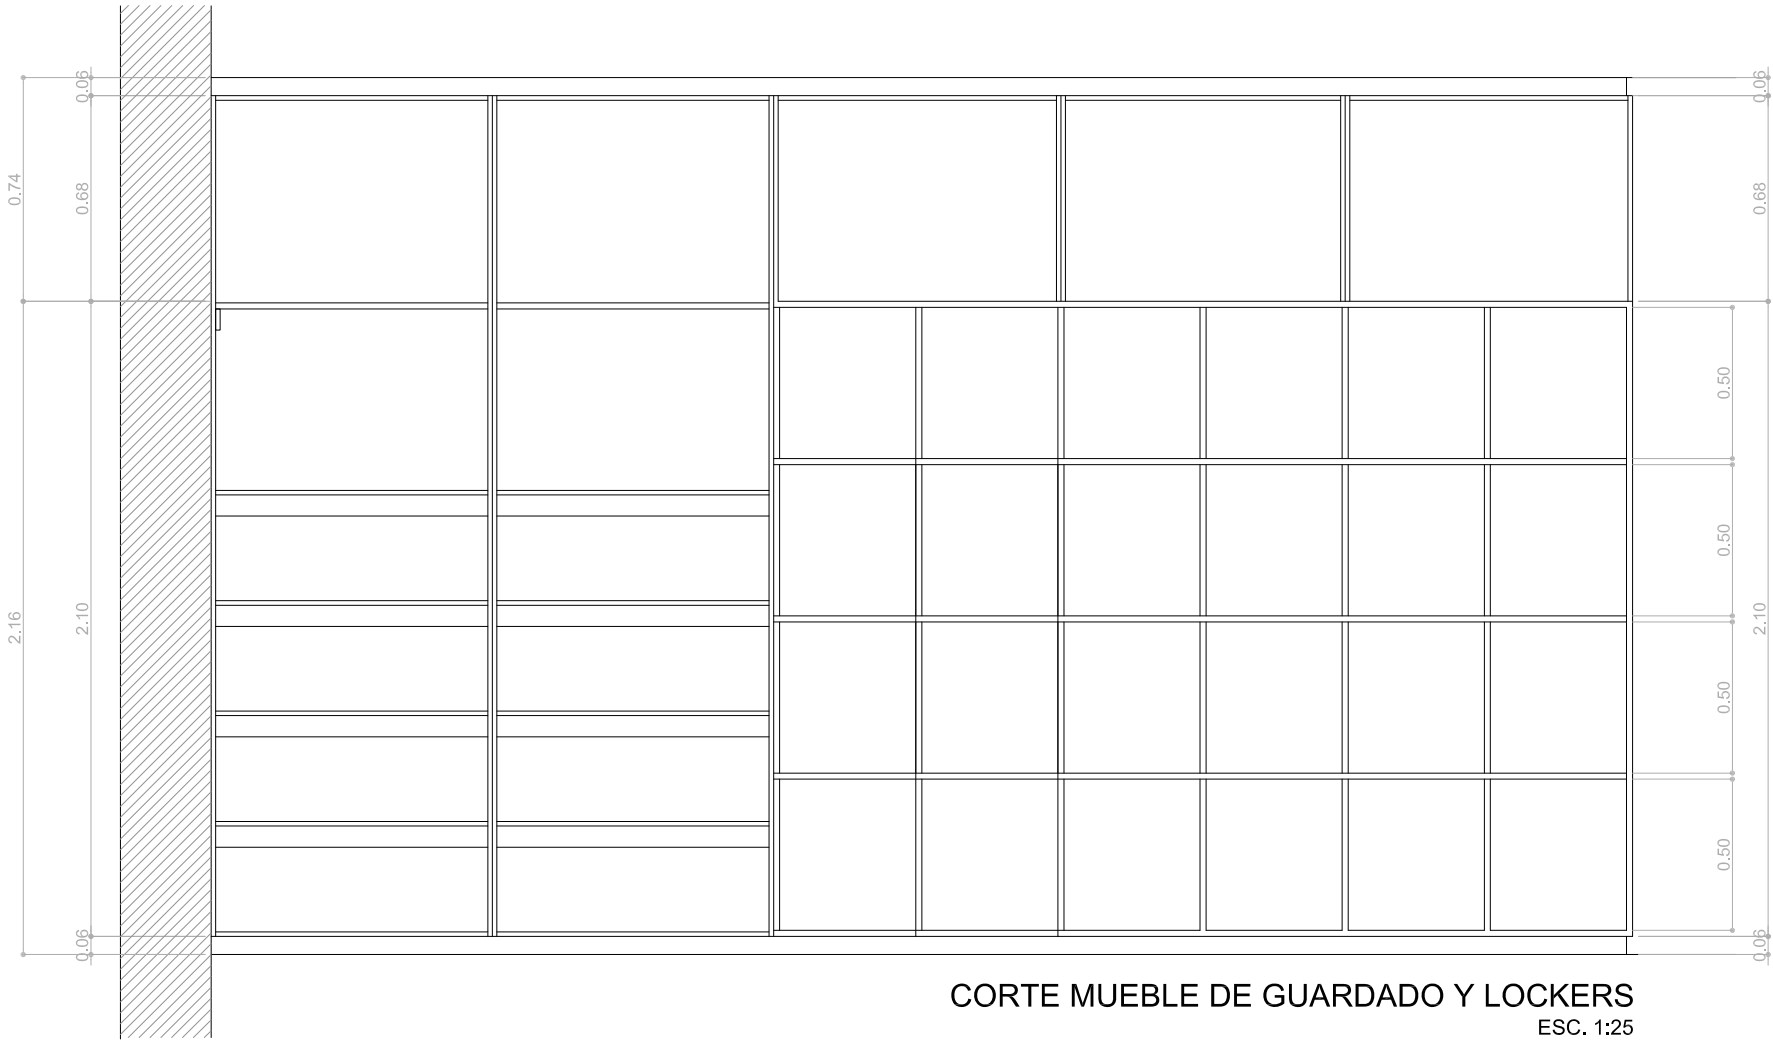


CORTE MUEBLE DE GUARDADO Y LOCKERS
ESC. 1:25



DETALLE TIRADORES
MUEBLES DE GUARDADO
S/E

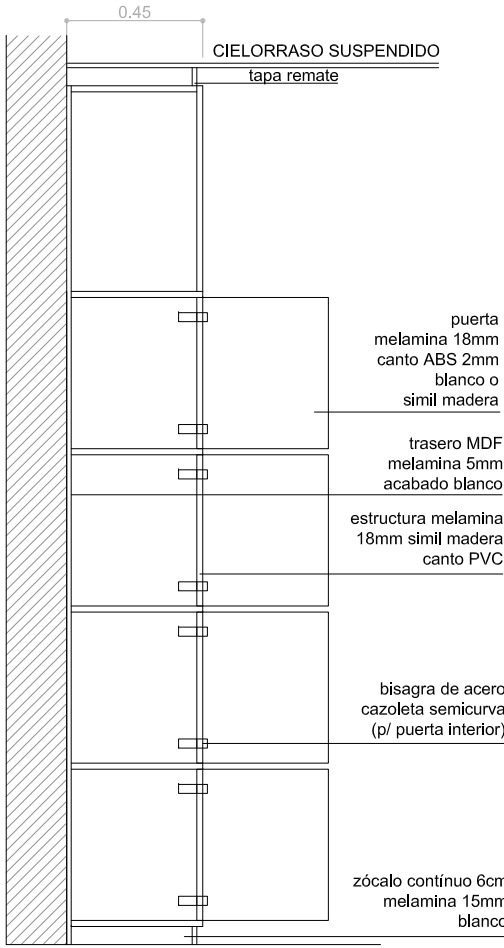

CORTE LOCKERS
ESC. 1:25

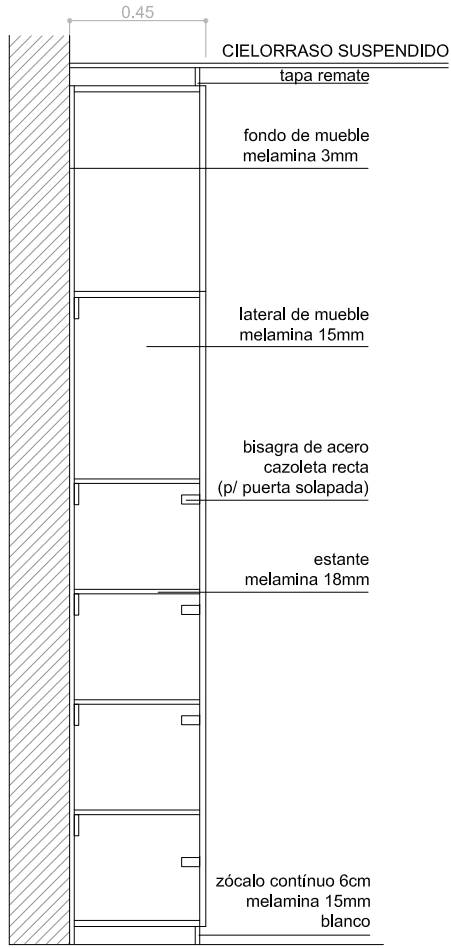


CORTE MUEBLE DE GUARDADO
ESC. 1:25

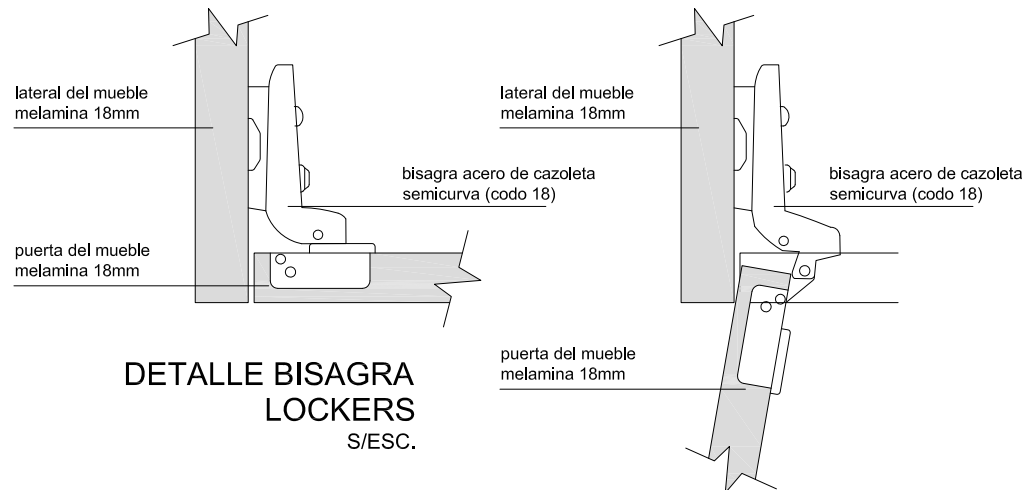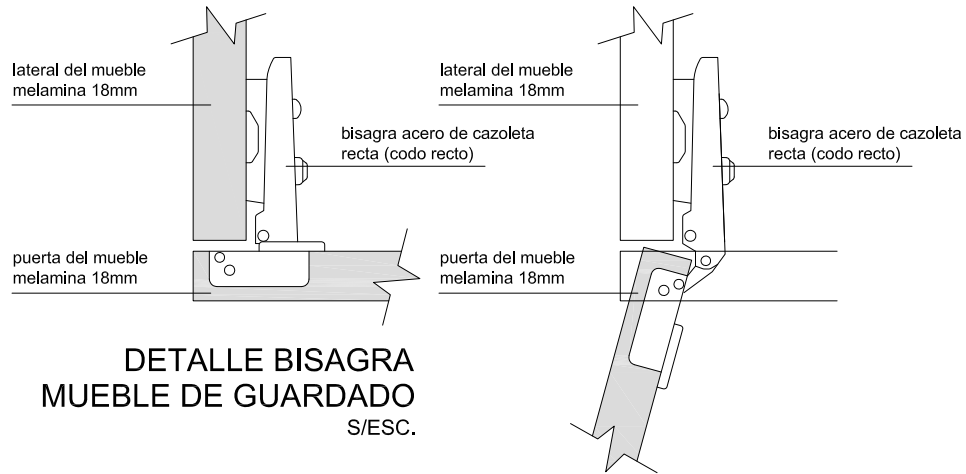

ES ARQ

PROYECTO:
REMODELACIÓN INTEGRAL DE EDIFICIOS.
PREDIO AVENIDA BOULOGNE SUR MER

UBICACIÓN: BOULOGNE SUR MER 3050
CIUDAD DE MENDOZA

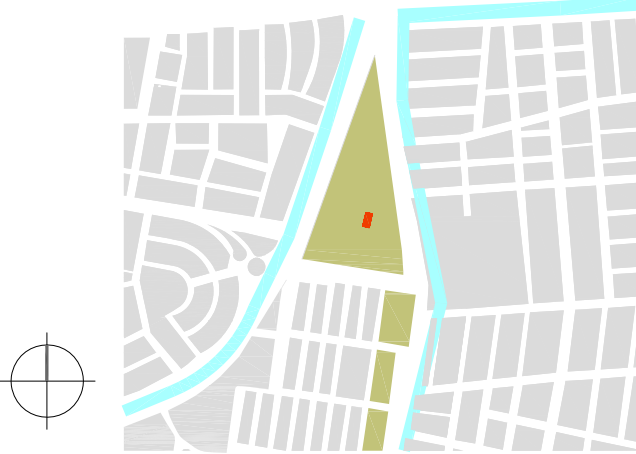


CONTENIDO:
BLOQUE 1 PLANTA ALTA
PLANO DETALLE MUEBLE FIJO

PROYECTO
ES ARQUITECTAS
Arq. Aisha Sar Sar Alonso
Arq. Magdalena Egües


FECHA: ENERO/2023
PLANO N°: 10
ESCALA: 1:25

APROBACIÓN:


ESTE DOCUMENTO ES DE USO INTERNO. SU UTILIZACIÓN TOTAL O PARCIAL, SU REPRODUCCIÓN O CESIÓN A TERCEROS REQUERIRÁ LA PREVIA AUTORIZACIÓN DE SUS AUTORES

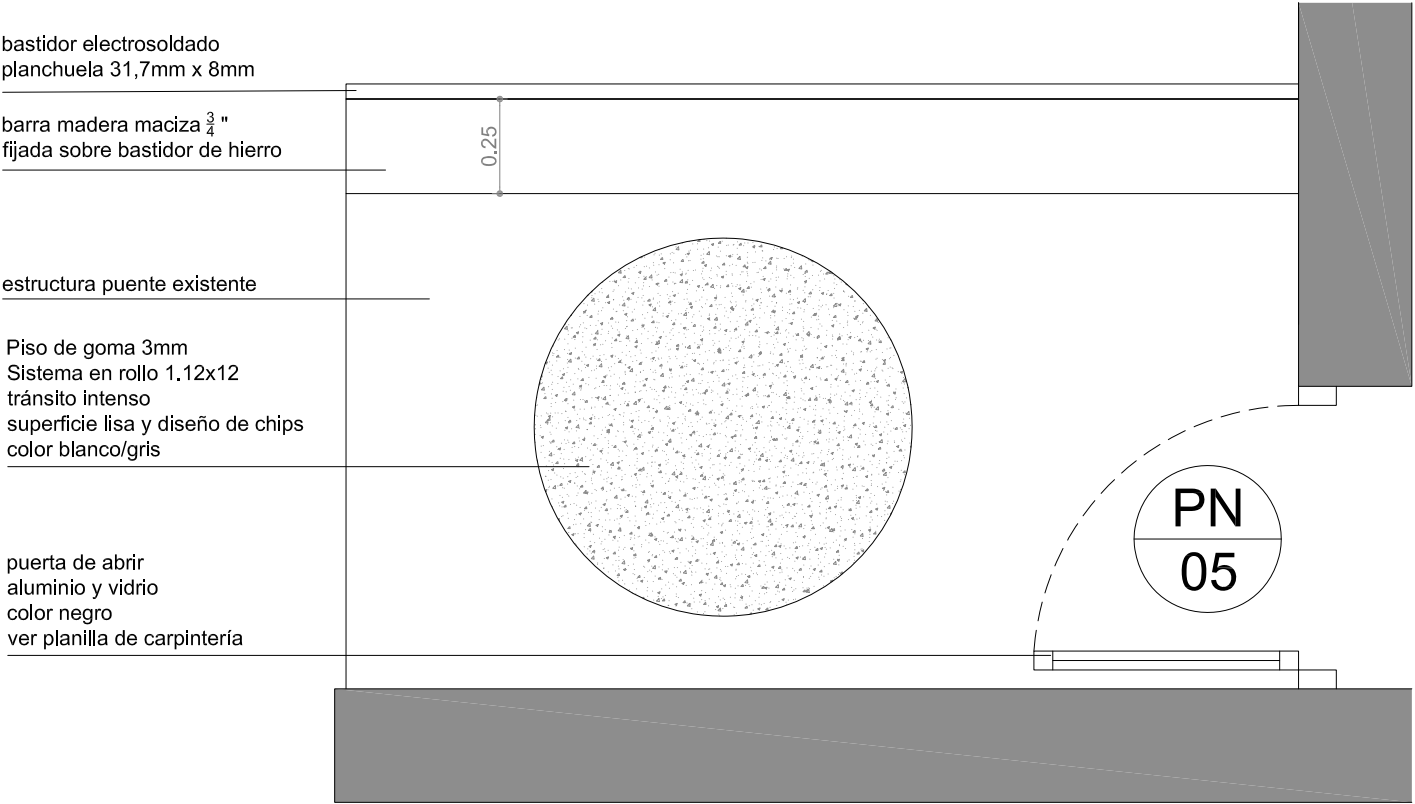


PLANTA OFFICE
ESC. 1:20

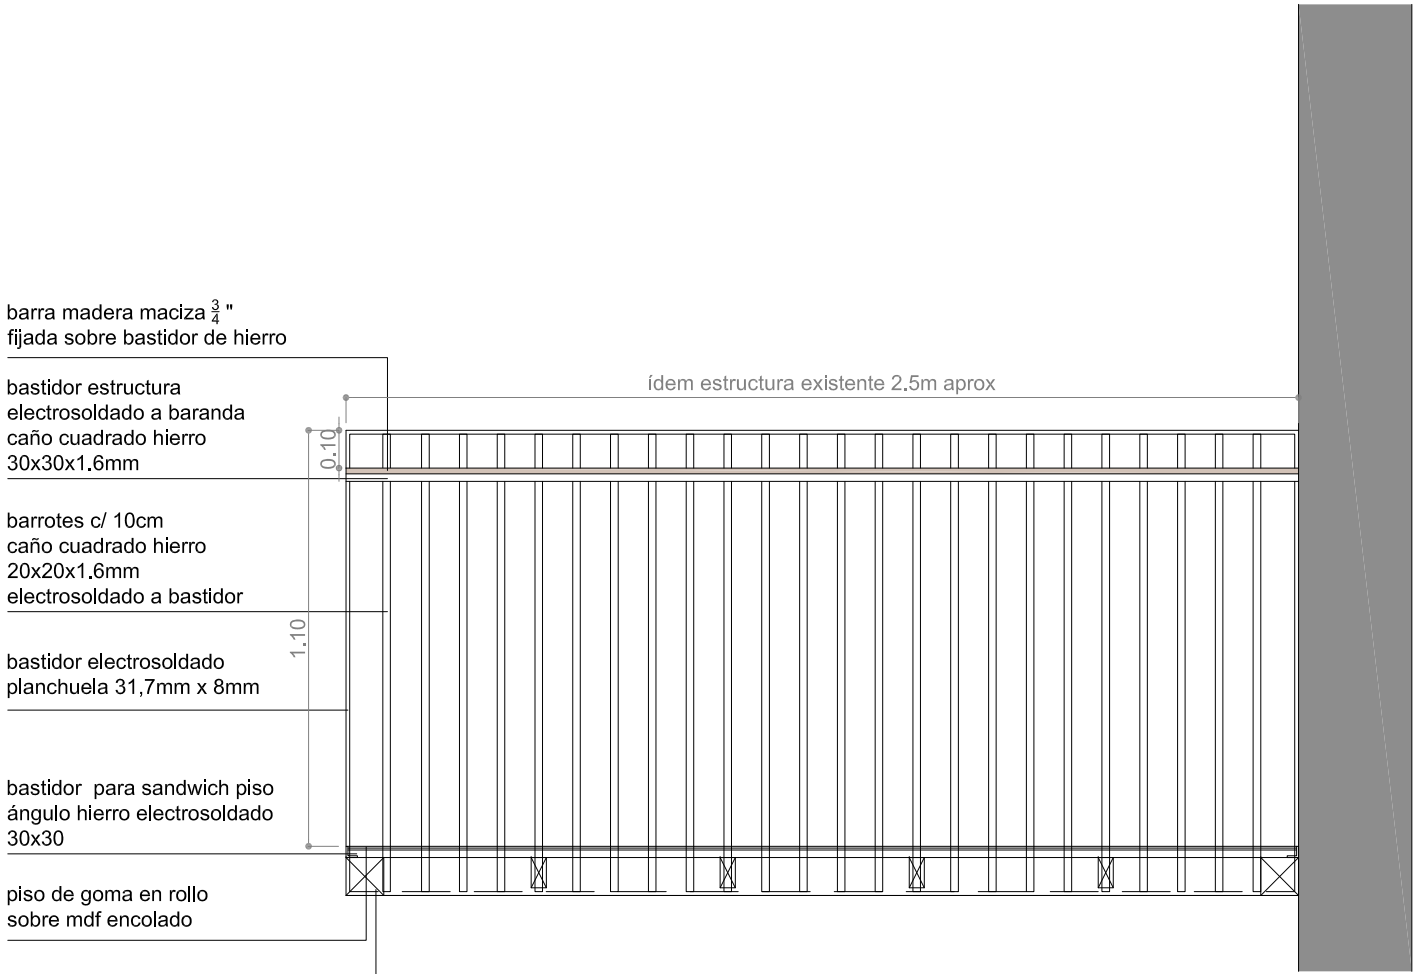

CORTE A-A
ESC. 1:20

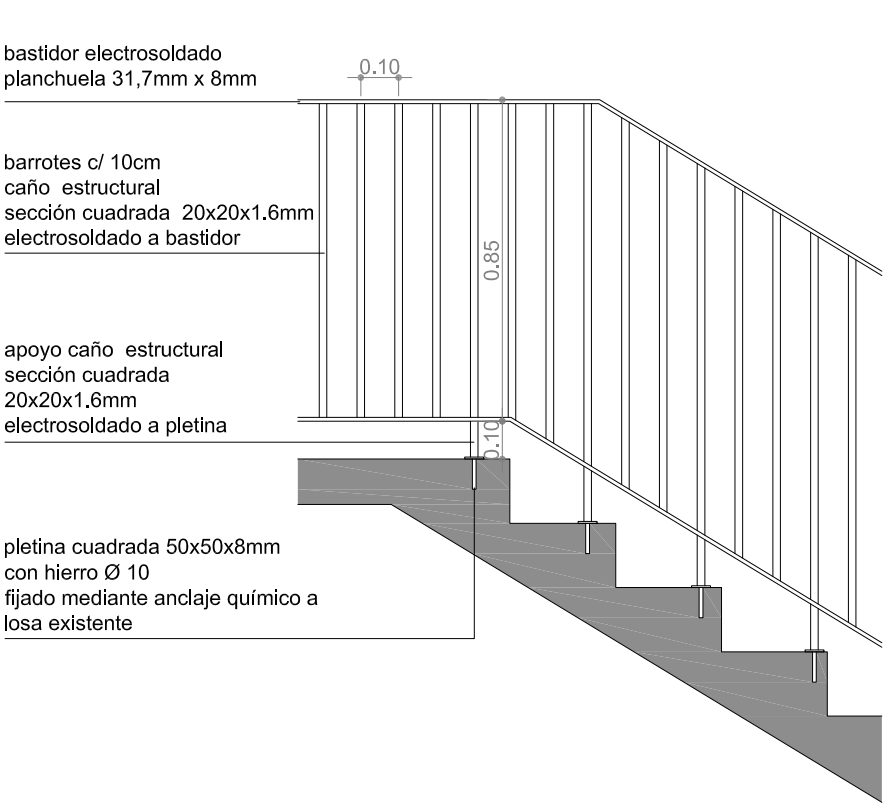


DETALLE BARANDA ESCALERA
ESC. 1:20

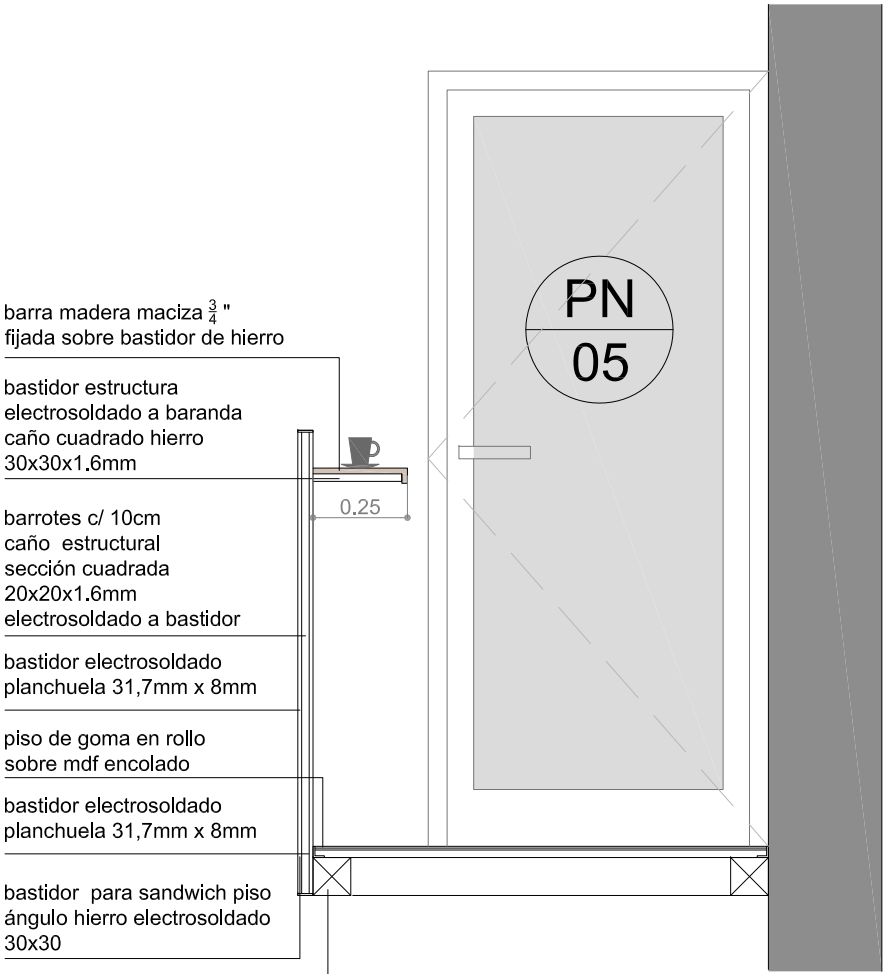

CORTE B-B
ESC. 1:20

REMODELACIÓN INTEGRAL DE EDIFICIOS.
PREDIO AVENIDA BOULOGNE SUR MER

UBICACIÓN: BOULOGNE SUR MER 3050
CIUDAD DE MENDOZA

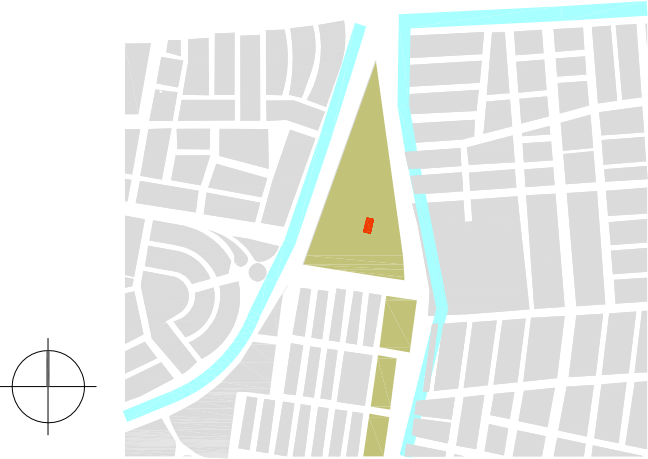


CONTENIDO:
BLOQUE 1 PLANTA ALTA
PLANO DE DETALLE BARANDA

PROYECTO	ES ARQUITECTAS Arq. Aisha Sar Sar Alonso Arq. Magdalena Egües
----------	---



FECHA: ENERO / 2023
PLANO N°: 11
ESCALA: 1:20

APROBACIÓN:

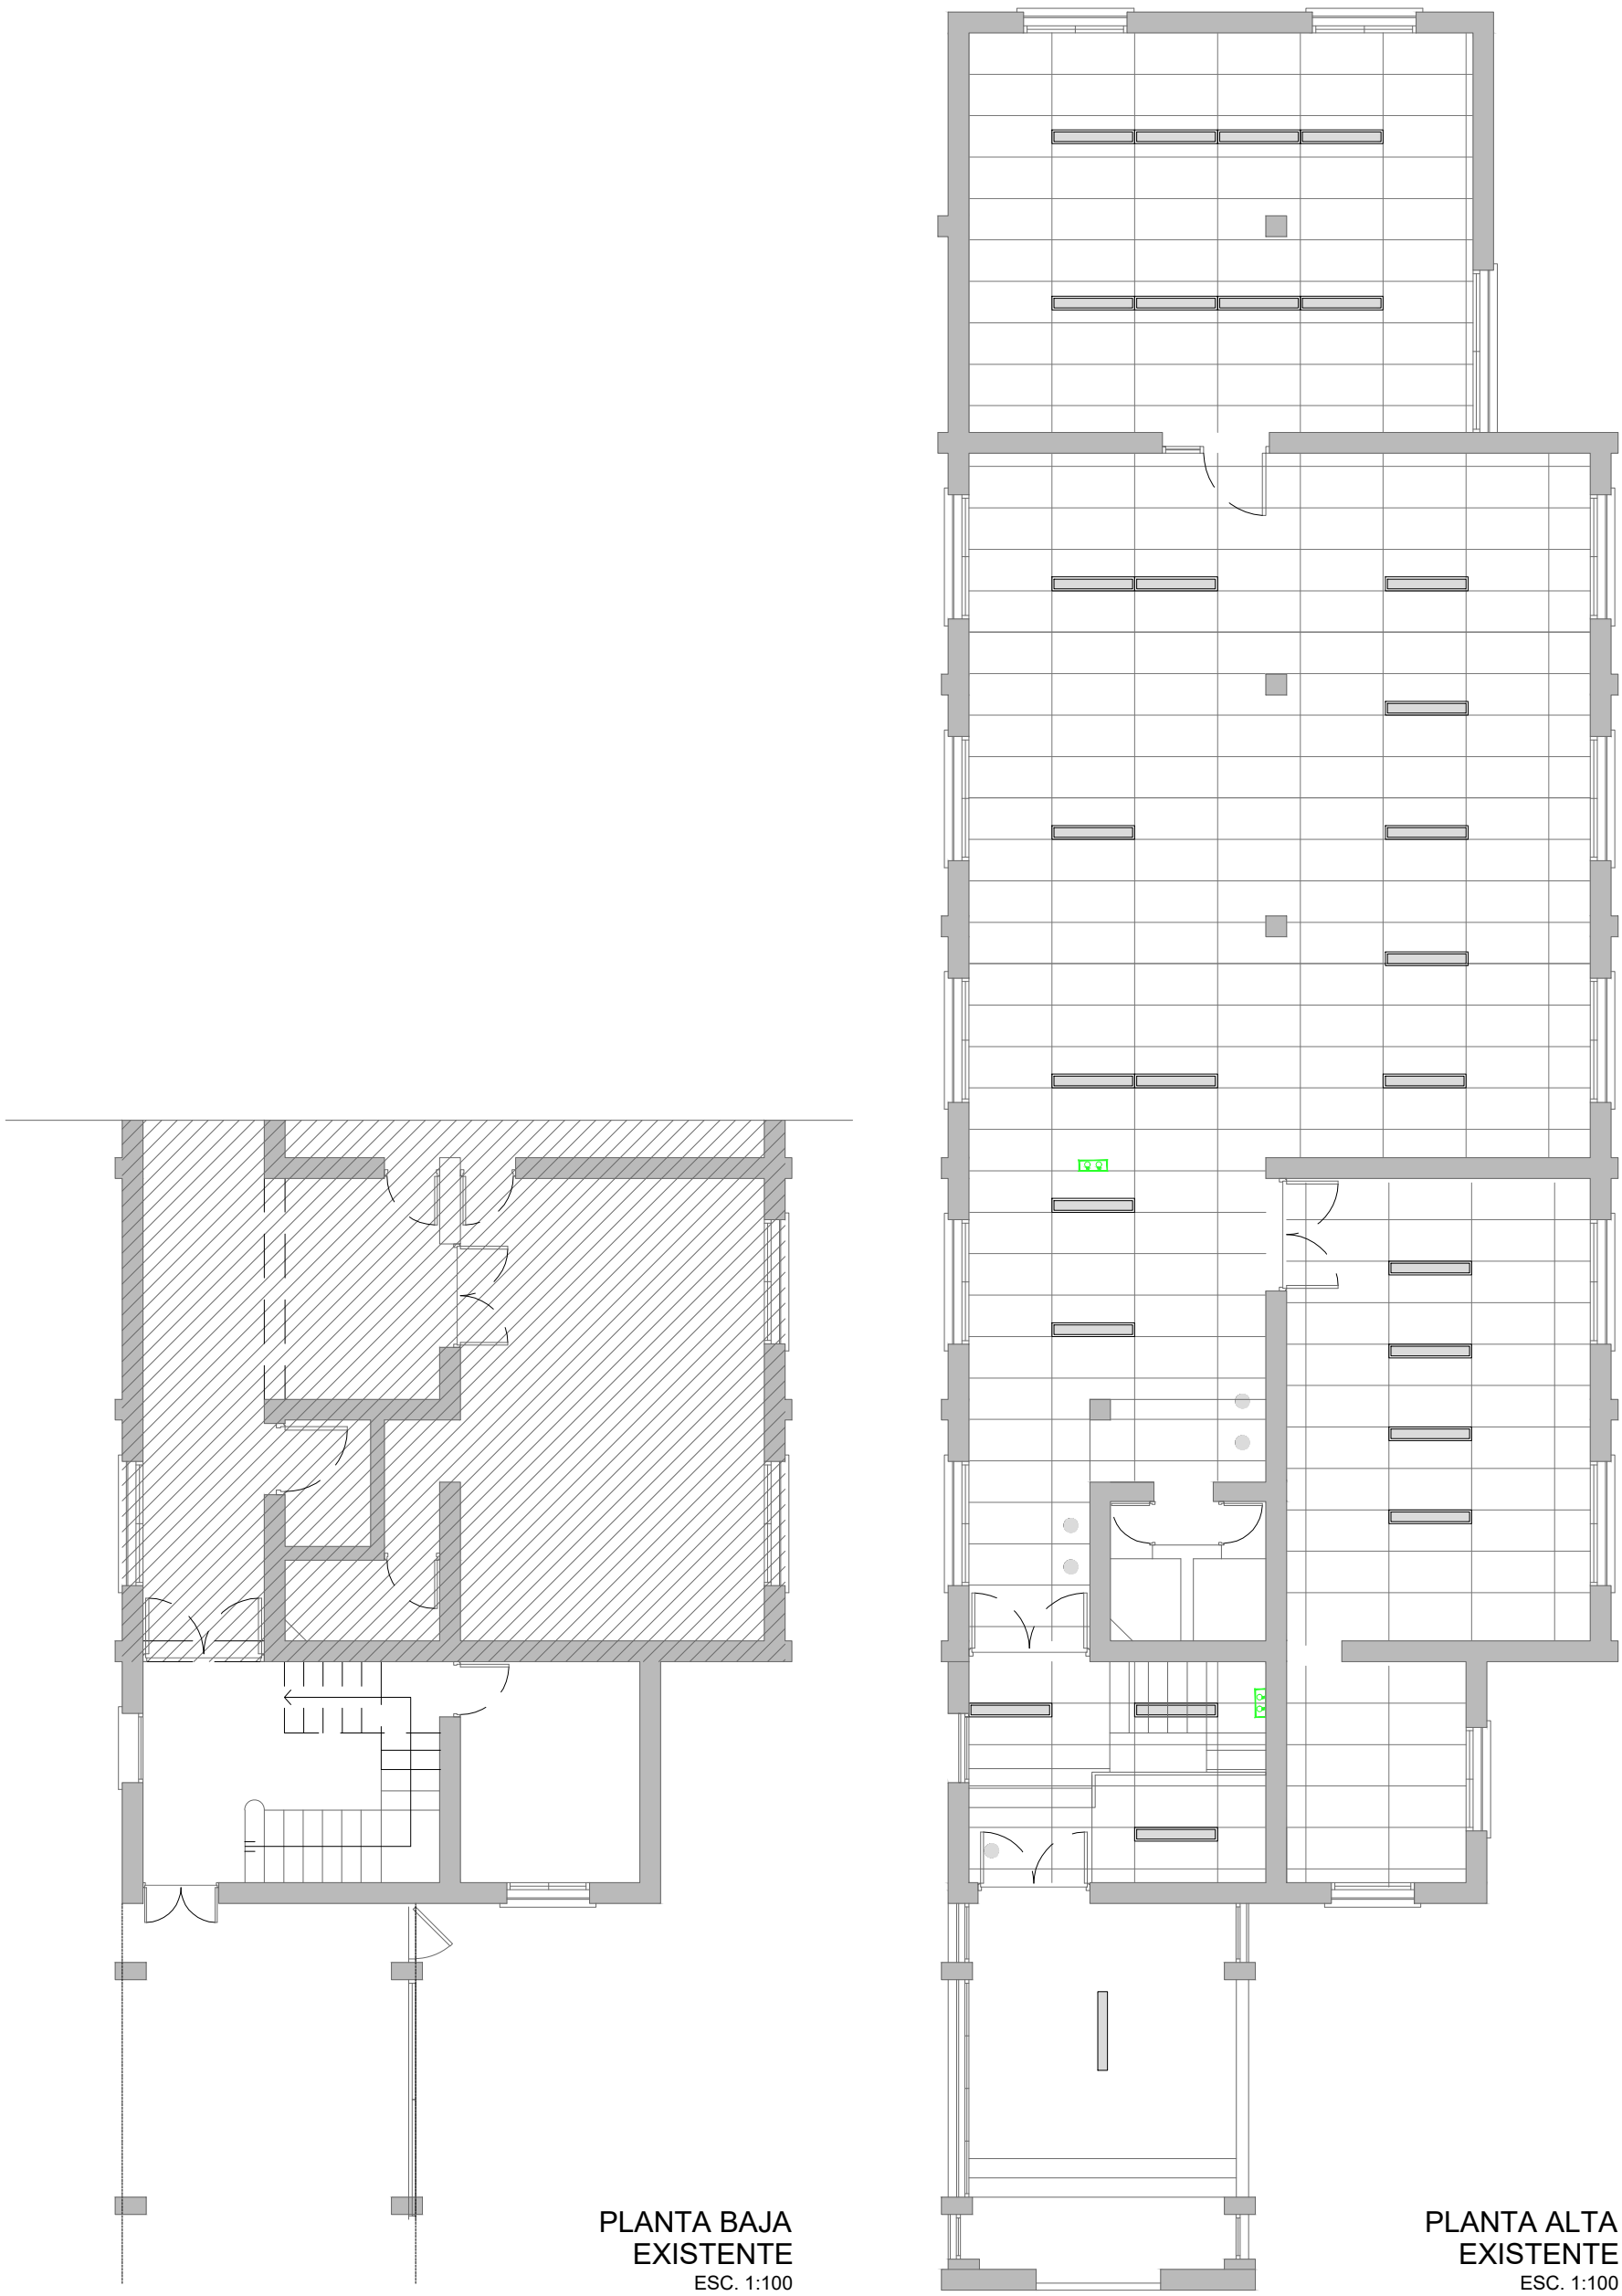

REFERENCIAS

- Artefacto de luz LED30X120
- Artefacto de luz puntual LED
- Artefacto de luz LED colgante 140
- Cielorraso suspendido acústico 60X60
- Vigas existentes
- Detector de humo
- Luz de emergencia

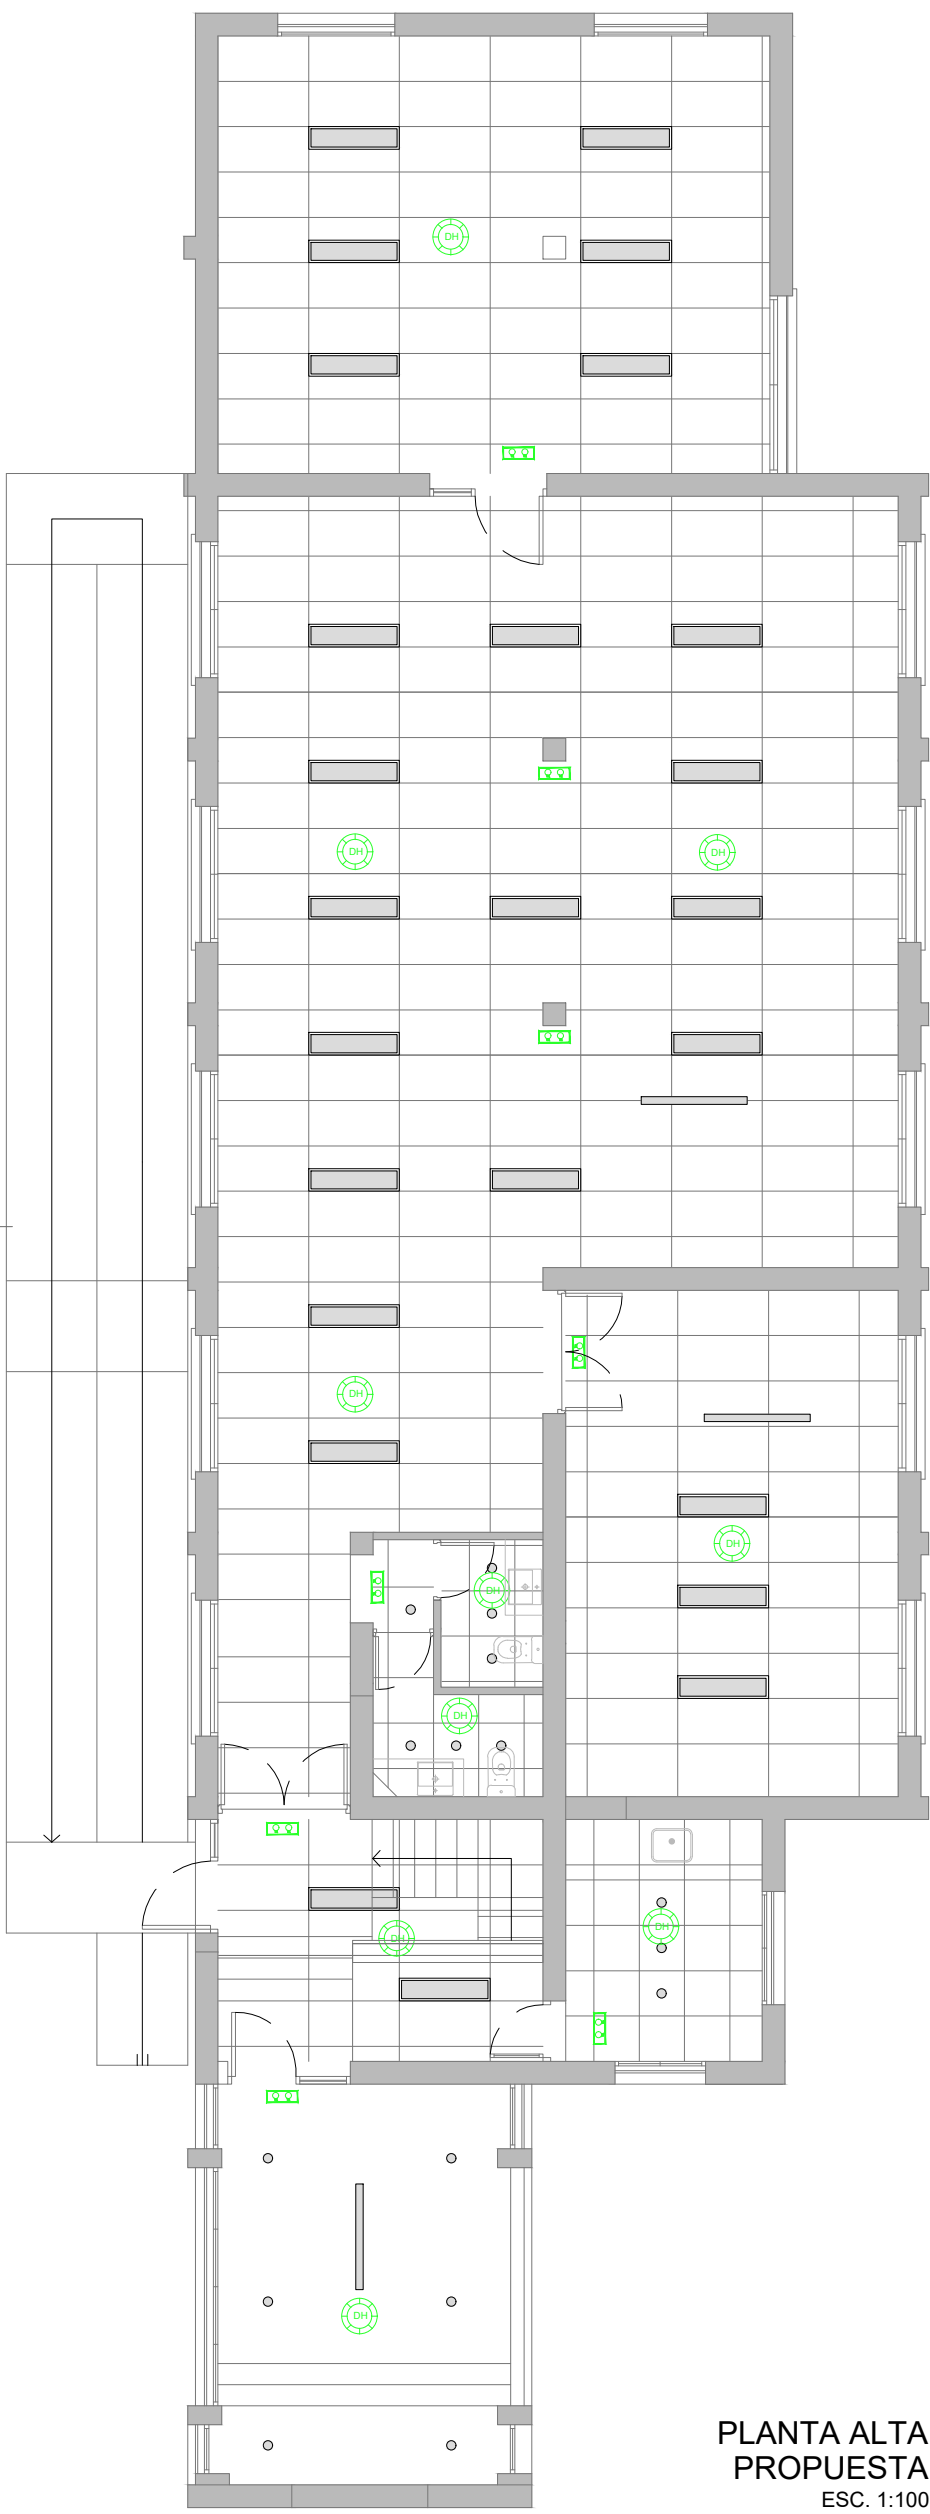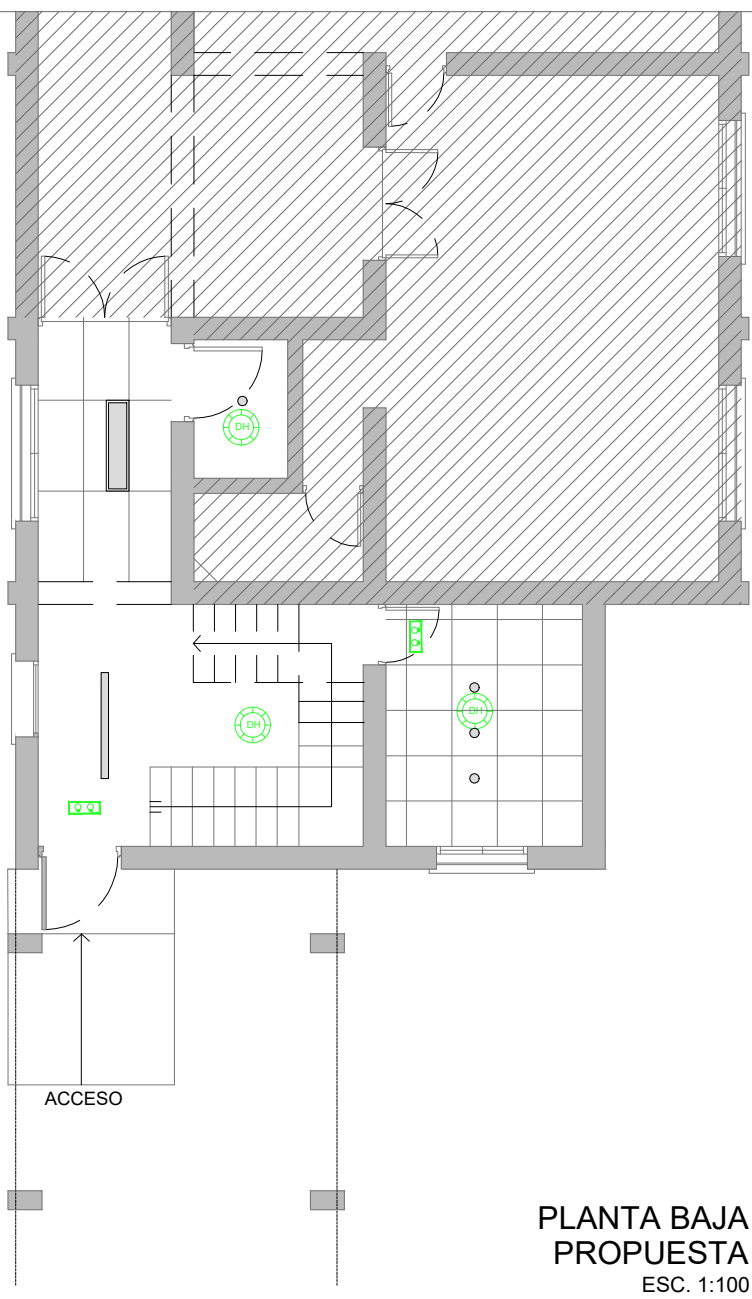

ES ARQ

PROYECTO:
REMODELACIÓN INTEGRAL DE EDIFICIOS.
PREDIO AVENIDA BOULOGNE SUR MER

UBICACIÓN: BOULOGNE SUR MER 3050
CIUDAD DE MENDOZA

CONTENIDO:
BLOQUE 1 PLANTA ALTA
PLANO DISTRIBUCIÓN ELÉCTRICA
CIELORRASO

PROYECTO	ES ARQUITECTAS
	Arq. Aisha Sar Sar Alonso Arq. Magdalena Egües


FECHA: ENERO / 2023

PLANO N°: 12

ESCALA: 1:100

APROBACIÓN:

ESTE DOCUMENTO ES DE USO INTERNO. SU UTILIZACIÓN TOTAL O PARCIAL, SU REPRODUCCIÓN O CESIÓN A TERCEROS REQUERIRÁ LA PREVIA AUTORIZACIÓN DE SUS AUTORES

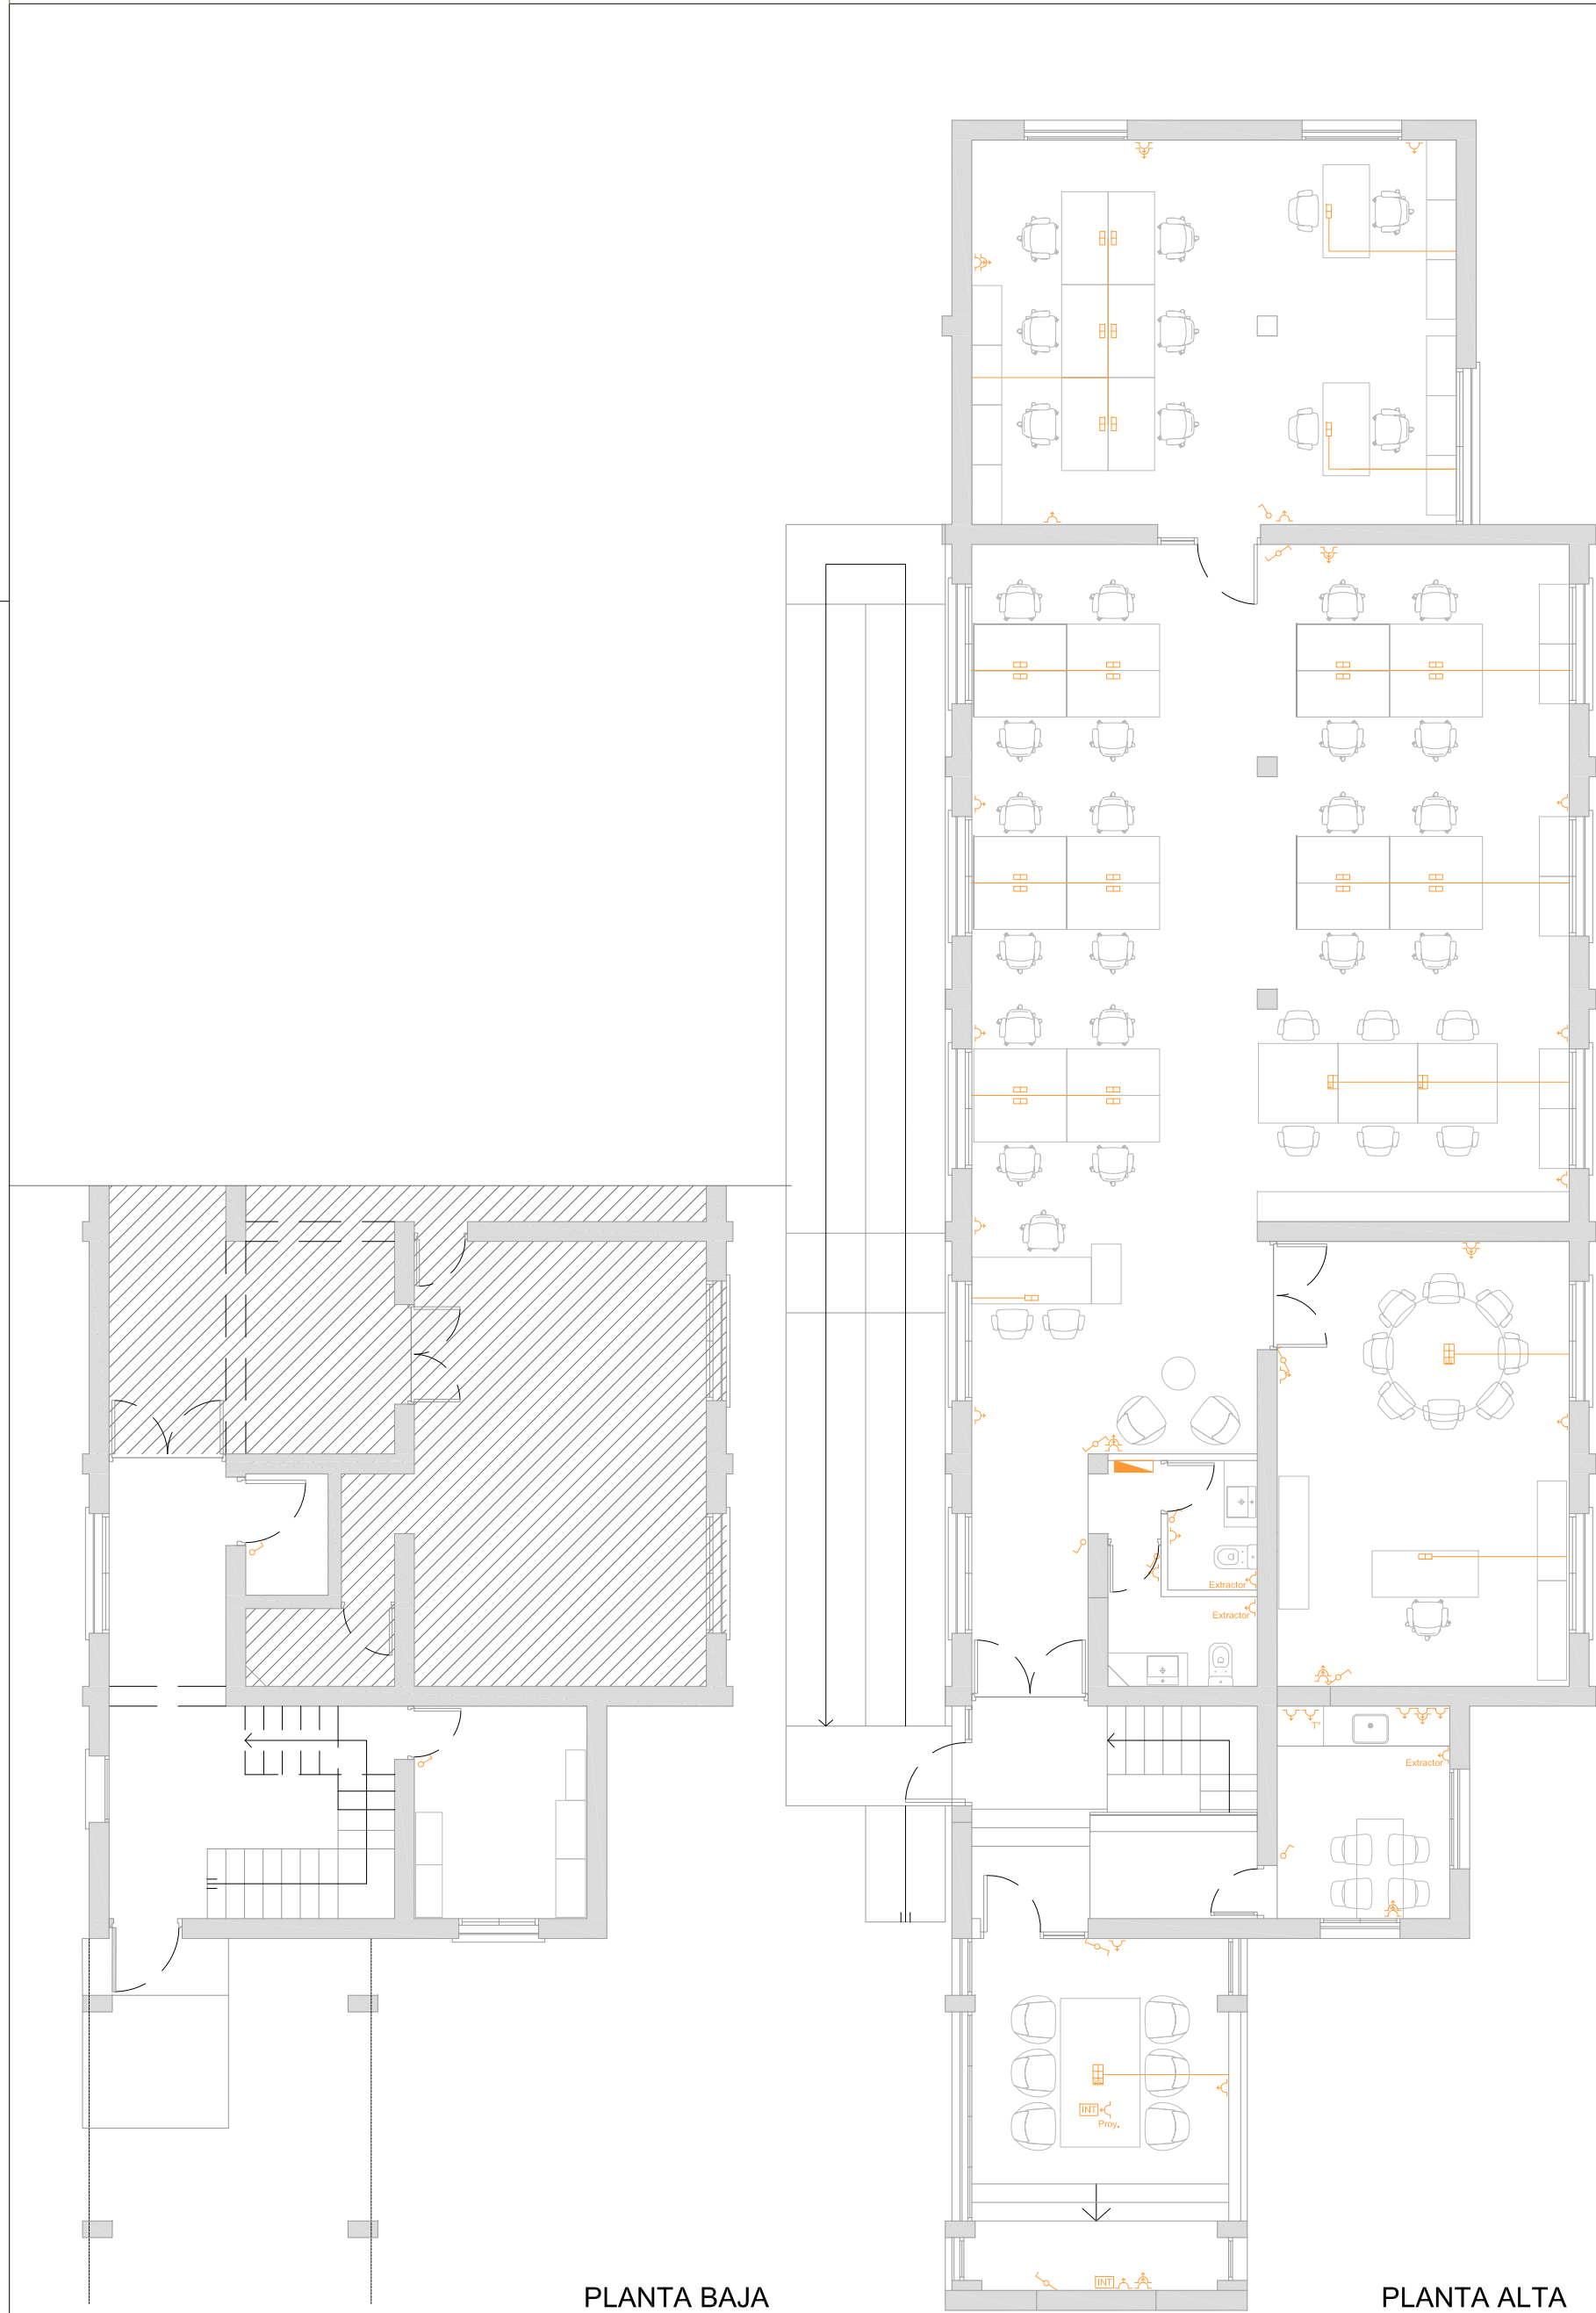

PLANTA BAJA
ESC. 1:100


PLANTA ALTA
ESC. 1:100

- REFERENCIAS
- Instalación nueva
 - Tomacorriente
 - Tomacorriente doble
 - Tomacorriente doble y red puestos de trabajo
 - Periscopio 6 elementos
 - Periscopio 4 elementos
 - Periscopio 4 elementos
 - Llave de luz
 - Llave de luz conmutada
 - Tablero eléctrico

ES ARQ

PROYECTO:
REMODELACIÓN INTEGRAL DE EDIFICIOS.
PREDIO AVENIDA BOULOGNE SUR MER

UBICACIÓN: BOULOGNE SUR MER 3050
CIUDAD DE MENDOZA

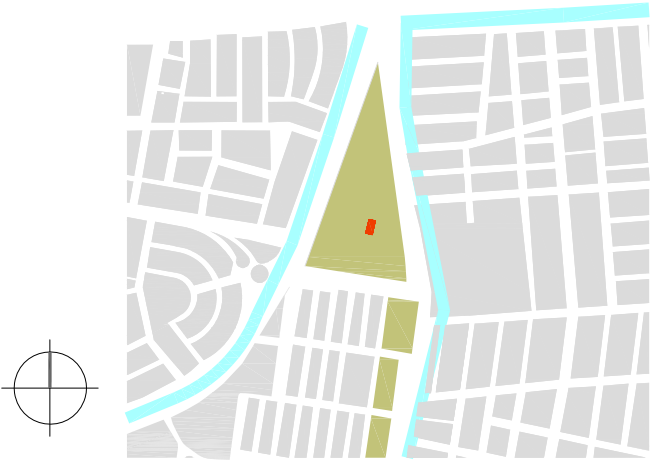


CONTENIDO:
BLOQUE 1 HALL Y PLANTA ALTA
DISTRIBUCIÓN ELÉCTRICA

PROYECTO	ES ARQUITECTAS Arq. Aisha Sar Sar Alonso Arq. Magdalena Egües
----------	---



FECHA: ENERO/2023
PLANO N°: 12.02
ESCALA: 1:100

APROBACIÓN:

ESTE DOCUMENTO ES DE USO INTERNO. SU UTILIZACIÓN TOTAL O PARCIAL, SU REPRODUCCIÓN O CESIÓN A TERCEROS REQUERIRÁ LA PREVIA AUTORIZACIÓN DE SUS AUTORES

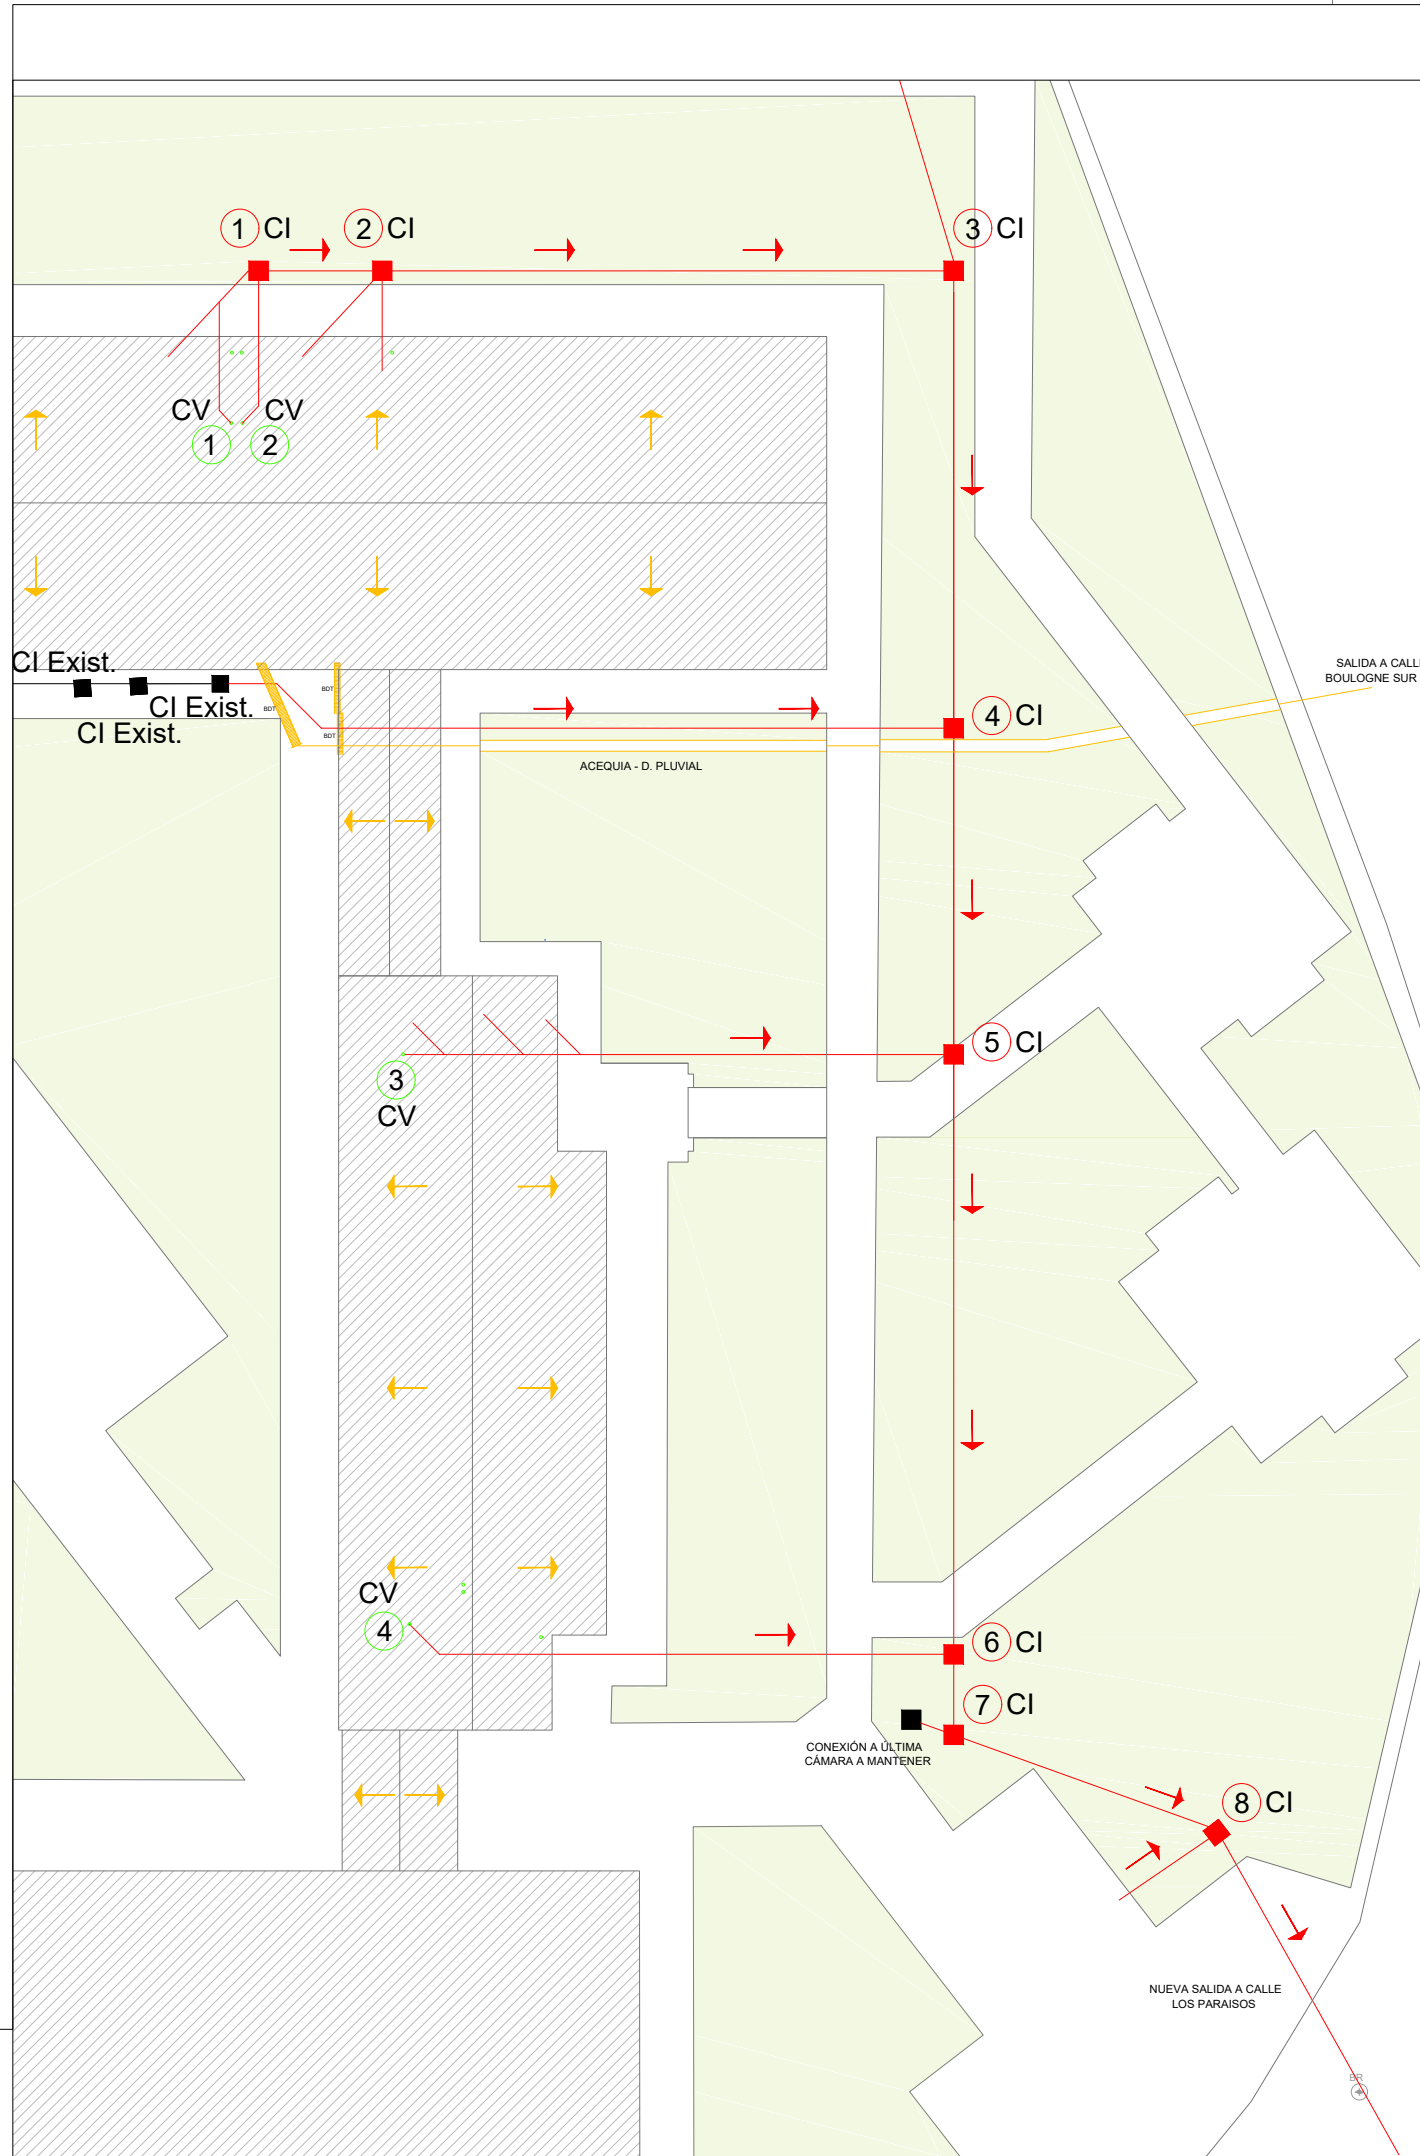

PLANIMETRÍA DESAGÜES
S/ ESC.

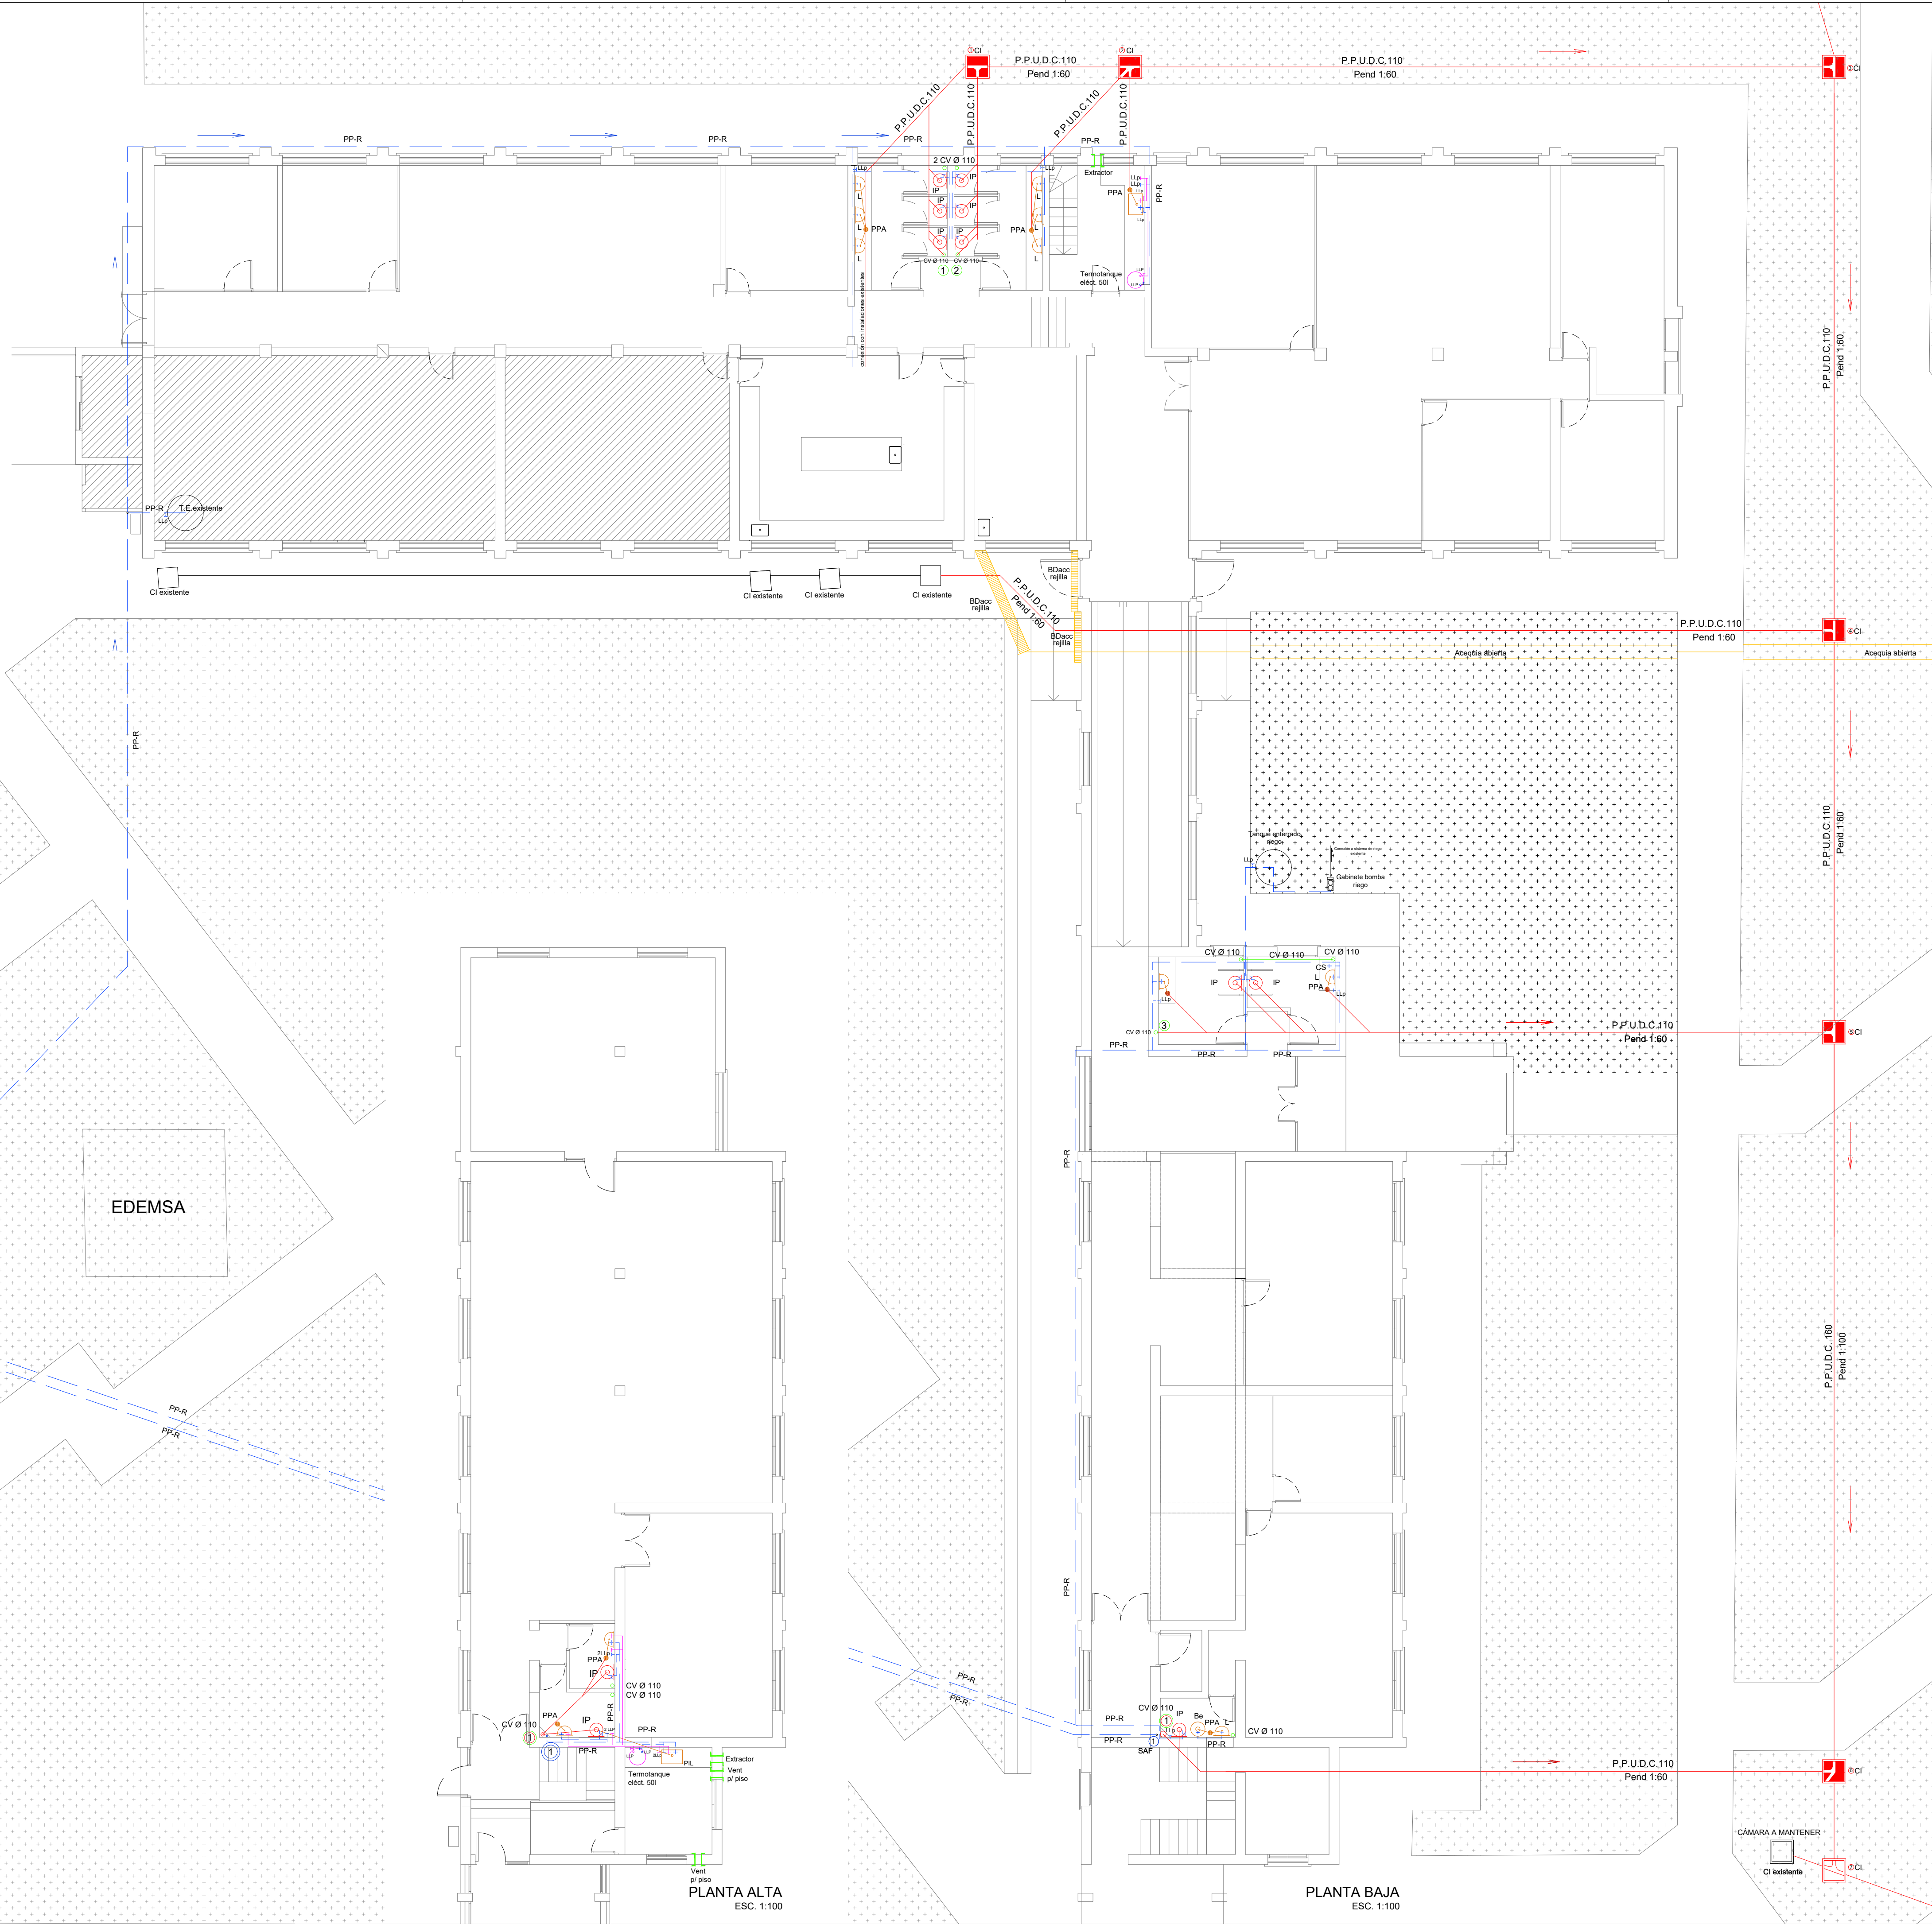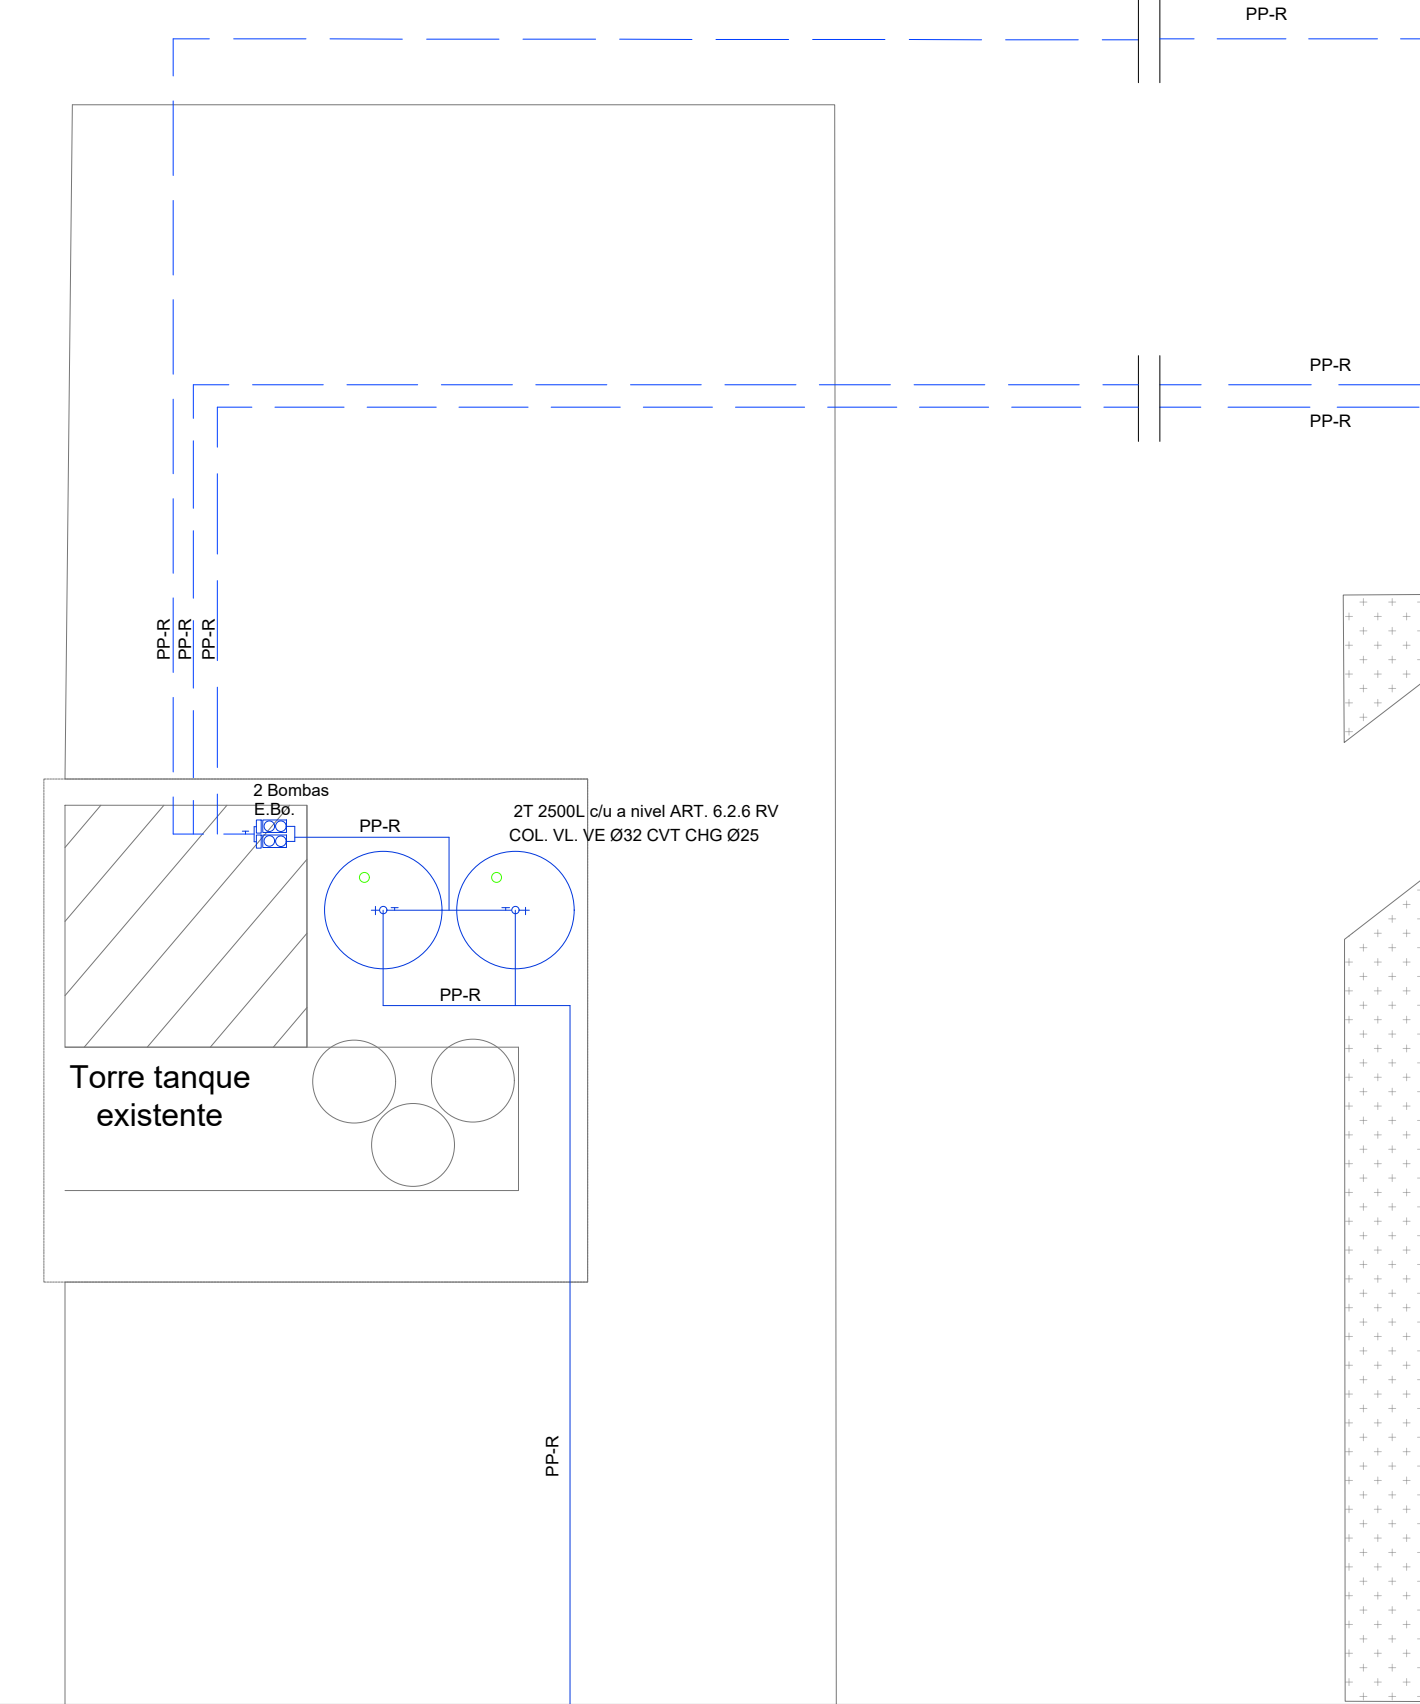


PLANTA ALTA
ESC. 1:100

PLANTA BAJA
ESC. 1:100

ES ARQ

PROYECTO:
REMEDIACIÓN INTEGRAL DE EDIFICIOS.
PREDIO AVENIDA BOULOGNE SUR MER

UBICACIÓN: BOULOGNE SUR MER 3050
CIUDAD DE MENDOZA

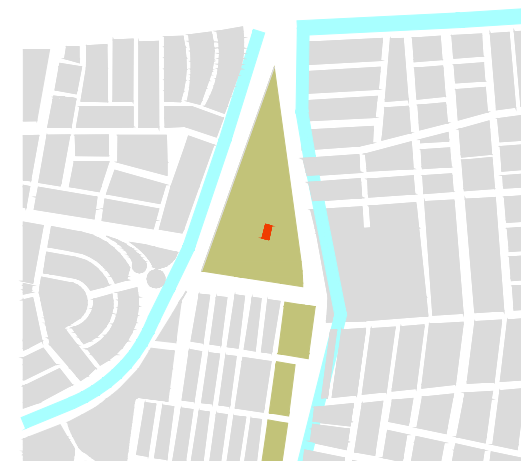

CONTENIDO:
BLOQUE 1
PLANTAS INSTALACIÓN SANITARIA

PROYECTO
Arq. Aisha Sar Sar Alonso
Arq. Magdalena Egües


FECHA: ENERO / 2023
PLANO N°: 13.01
ESCALA: 1:100

APROBACIÓN:

ESTE DOCUMENTO ES DE USO INTERNO. SU UTILIZACIÓN TOTAL O PARCIAL, SU REPRODUCCIÓN O CESIÓN A TERCEROS REQUERIRÁ LA PREVIA AUTORIZACIÓN DE SUS AUTORES

PROYECTO:
REMODELACIÓN INTEGRAL DE EDIFICIOS.
PREDIO AVENIDA BOULOGNE SUR MER

UBICACIÓN: BOULOGNE SUR MER 3050
CIUDAD DE MENDOZA

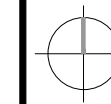


CONTENIDO:
BLOQUE 1
CORTES INSTALACIÓN SANITARIA

PROYECTO	ES ARQUITECTAS Arq. Aisha Sar Sar Alonso Arq. Magdalena Egües
----------	---


FECHA: ENERO / 2023
PLANO N°: 13.02
ESCALA: 1:100

APROBACIÓN:

ESTE DOCUMENTO ES DE USO INTERNO. SU UTILIZACIÓN TOTAL O PARCIAL, SU REPRODUCCIÓN O CESIÓN A TERCEROS REQUERIRÁ LA PREVIA AUTORIZACIÓN DE SUS AUTORES

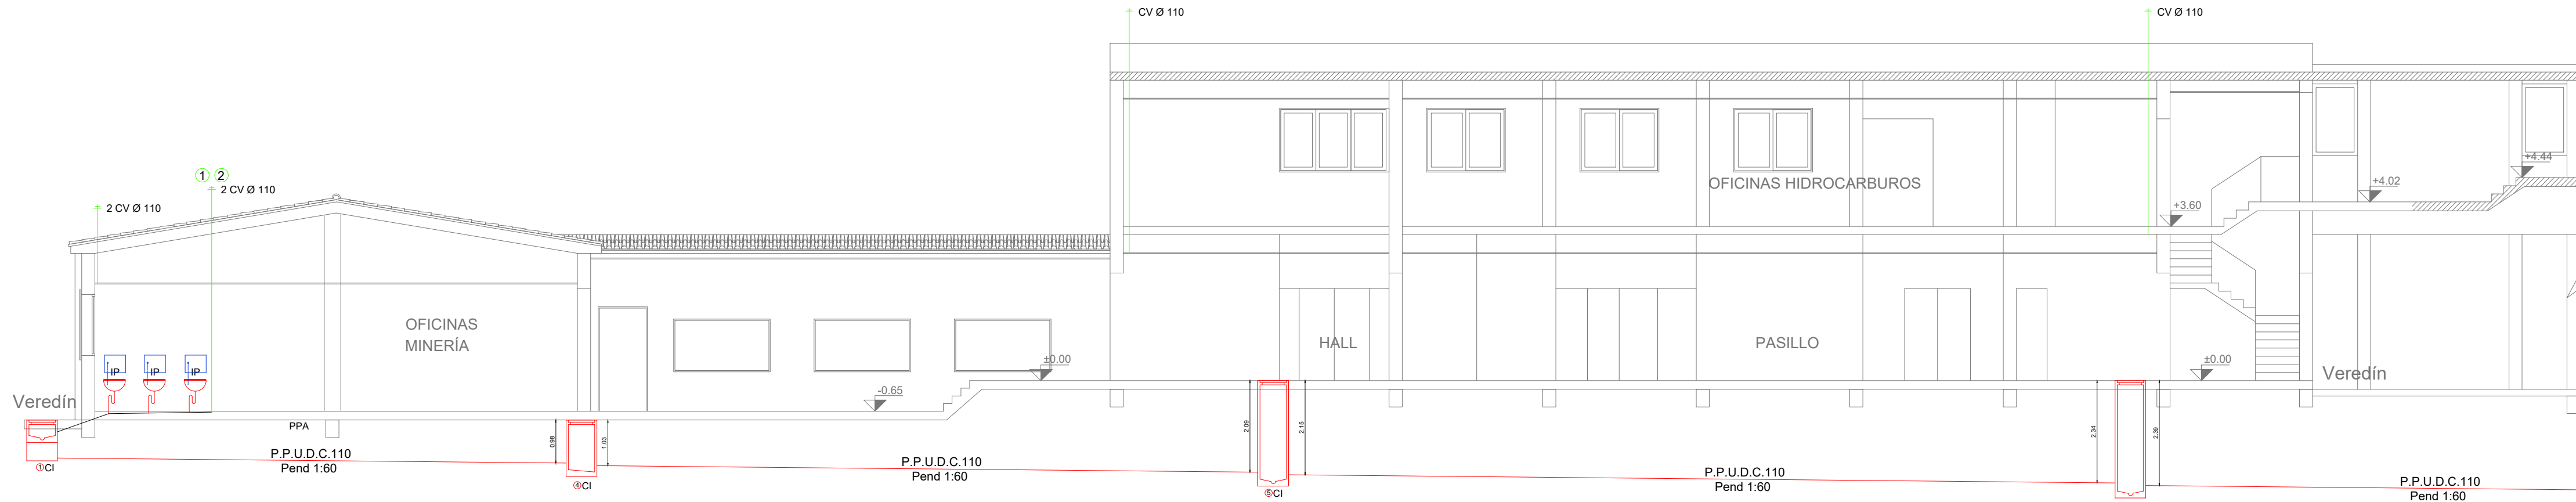




CORTE A - A
ESC. 1:100

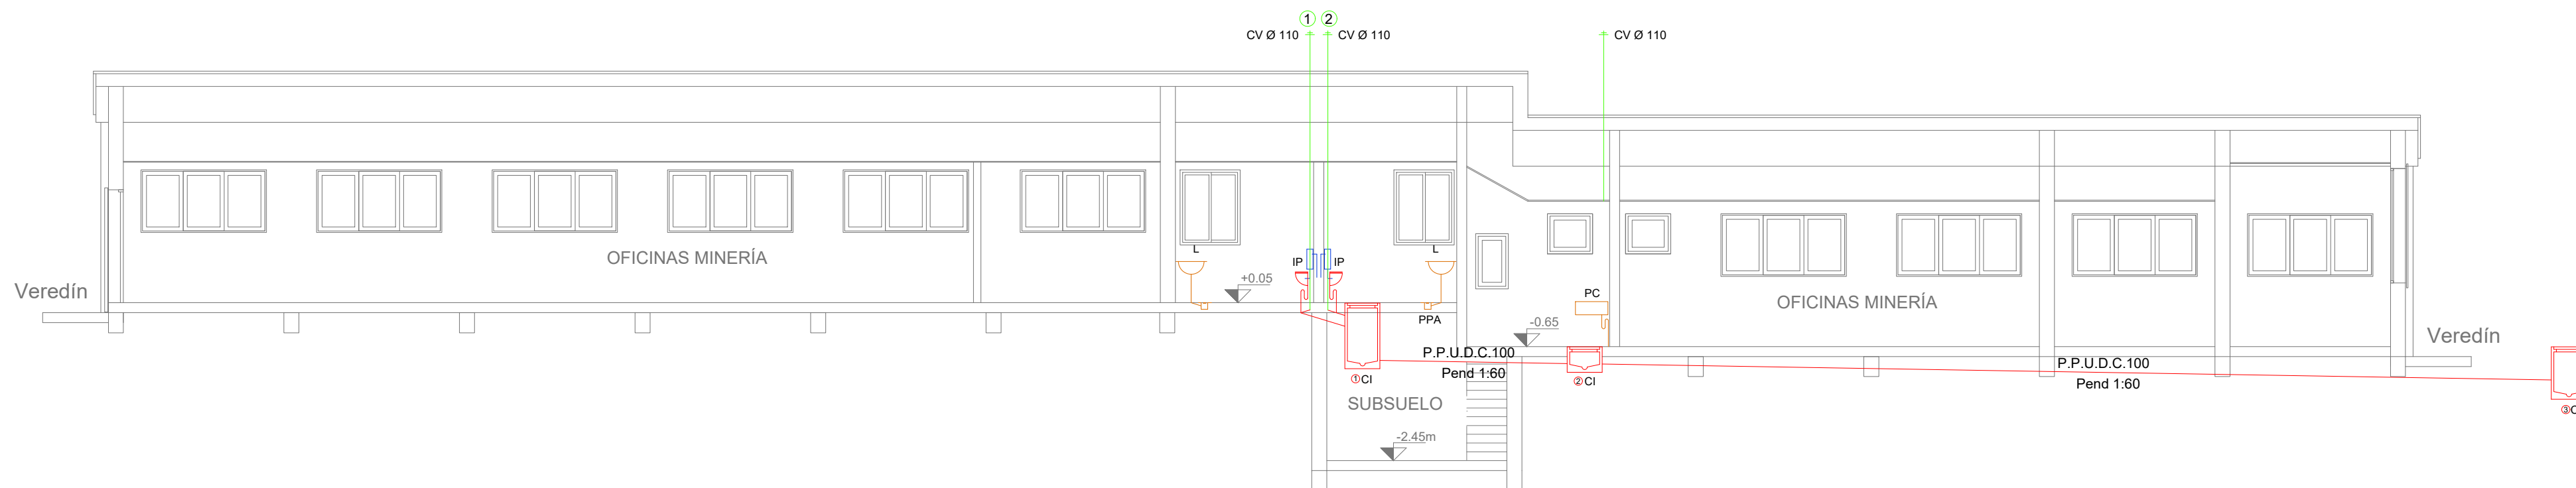

CORTE B - B
ESC. 1:100

REFERENCIAS


- EXTINTOR POLVO QUÍMICO SECO
ABC CAP. 5KG
- EXTINTOR CAP. 5KG CO2
- EXTINTOR CAP. 5KG (K)
- DETECTOR DE TEMPERATURA
- DETECTOR DE HUMO
- PULSADOR DE ALARMA
- BOCINA DE ALARMA CON STROBE
- BOTIQUÍN DE PRIMEROS AUXILIOS
- VÍAS DE ESCAPE, DIRECCIÓN A SEGUIR
- INDICADOR RUTA DE ESCAPE
- CARTEL DE SALIDA
- ILUMINACIÓN DE EMERGENCIA
- TABLERO ELÉCTRICO GENERAL
- TABLERO ELÉCTRICO SECUNDARIO
- CENTRAL DE ALARMA INCENDIO

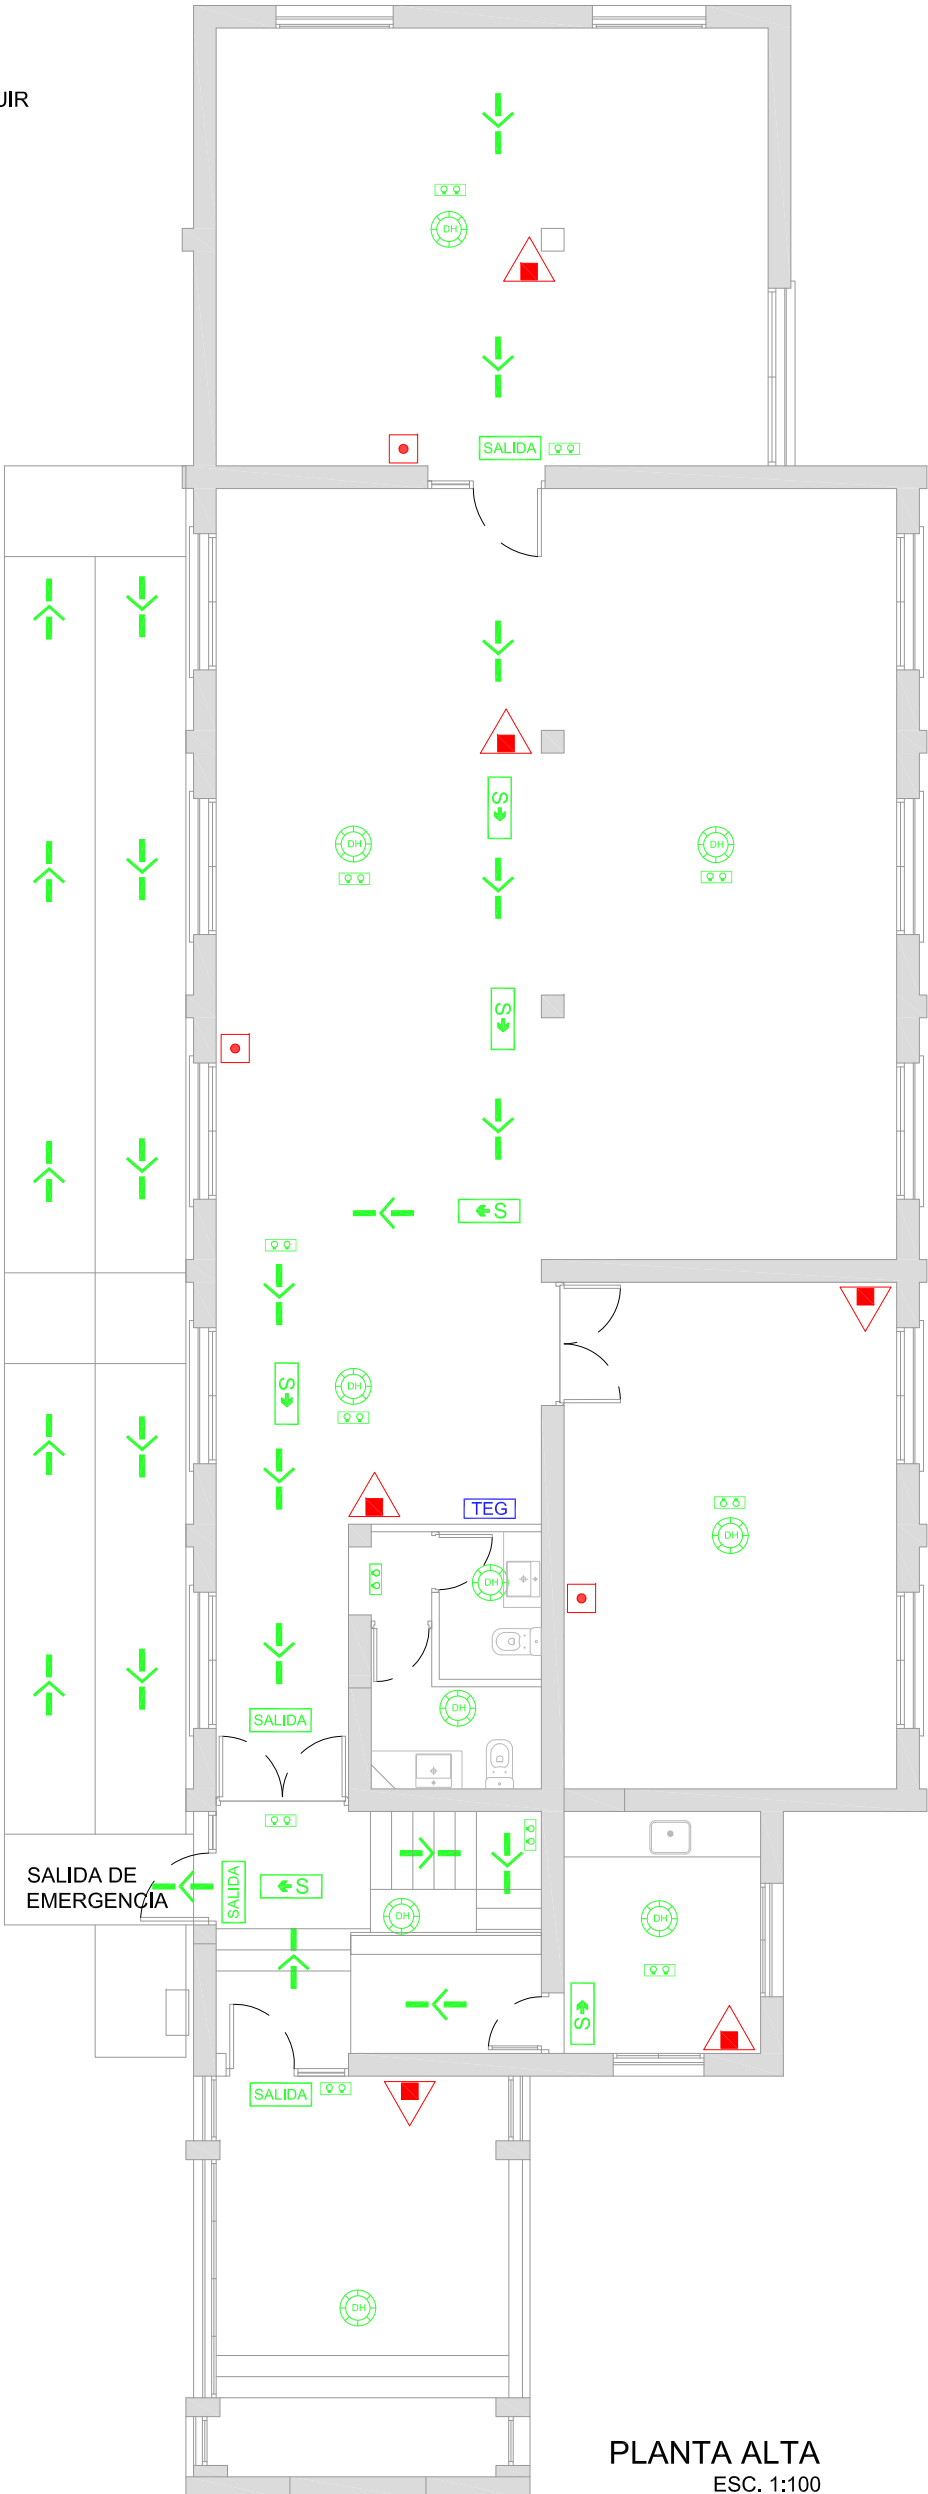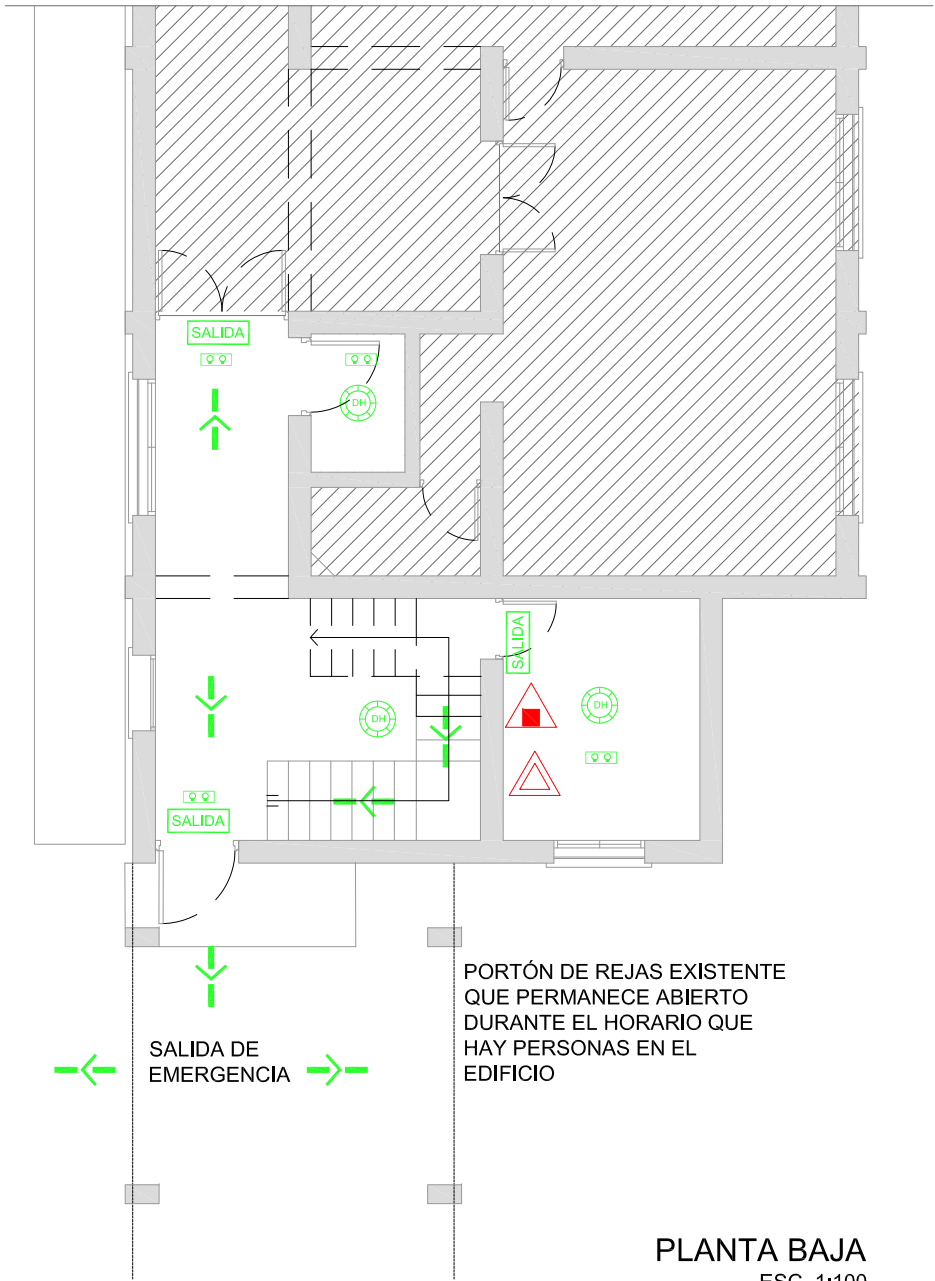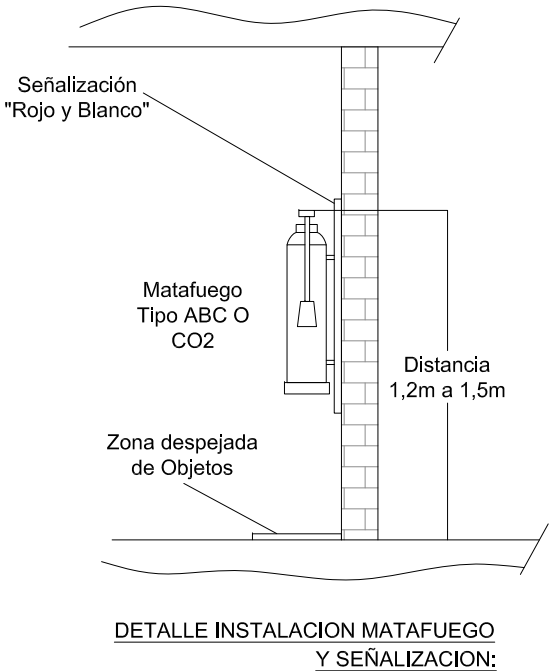

ES ARQ

PROYECTO:
REMODELACIÓN INTEGRAL DE EDIFICIOS.
PREDIO AVENIDA BOULOGNE SUR MER

UBICACIÓN: BOULOGNE SUR MER 3050
CIUDAD DE MENDOZA

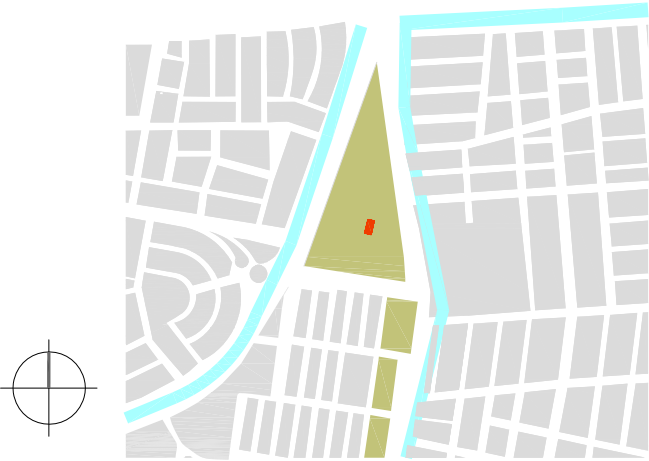



CONTENIDO:
BLOQUE 1 PLANTA ALTA
PLANO SISTEMA CONTRA INCENDIO

PROYECTO	ES ARQUITECTAS Arq. Aisha Sar Sar Alonso Arq. Magdalena Egües
----------	---


FECHA: ENERO/2023
PLANO N°: 14
ESCALA: 1:100

APROBACIÓN:


ESTE DOCUMENTO ES DE USO INTERNO. SU UTILIZACIÓN TOTAL O PARCIAL, SU REPRODUCCIÓN O CESIÓN A TERCEROS REQUERIRÁ LA PREVIA AUTORIZACIÓN DE SUS AUTORES

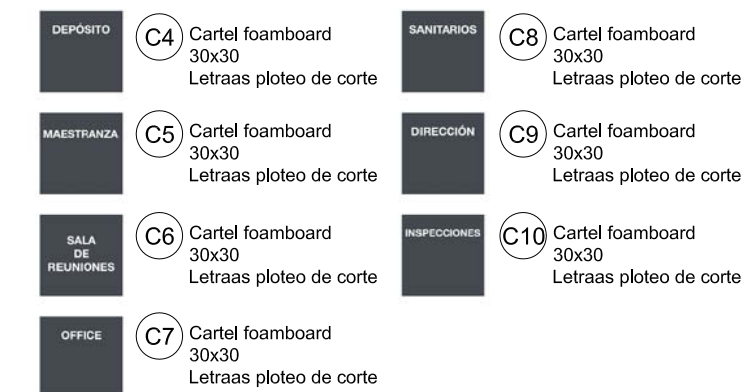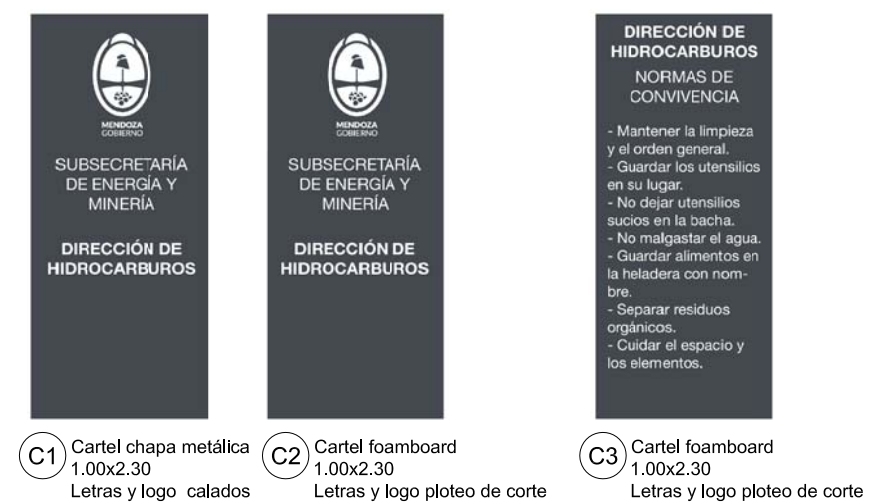


DETALLE SEÑALÉTICA

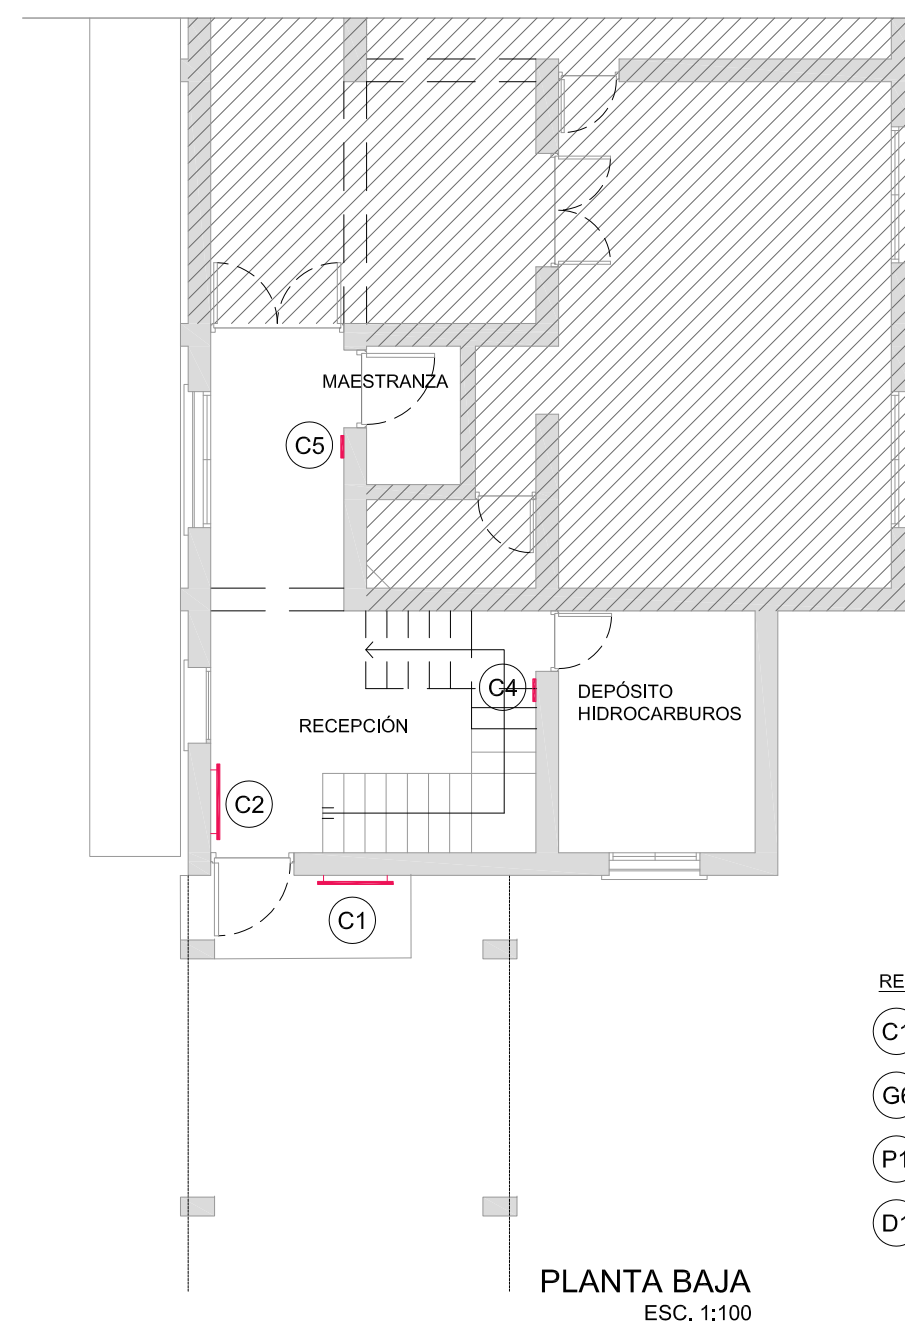


PLANTA BAJA
ESC. 1:100

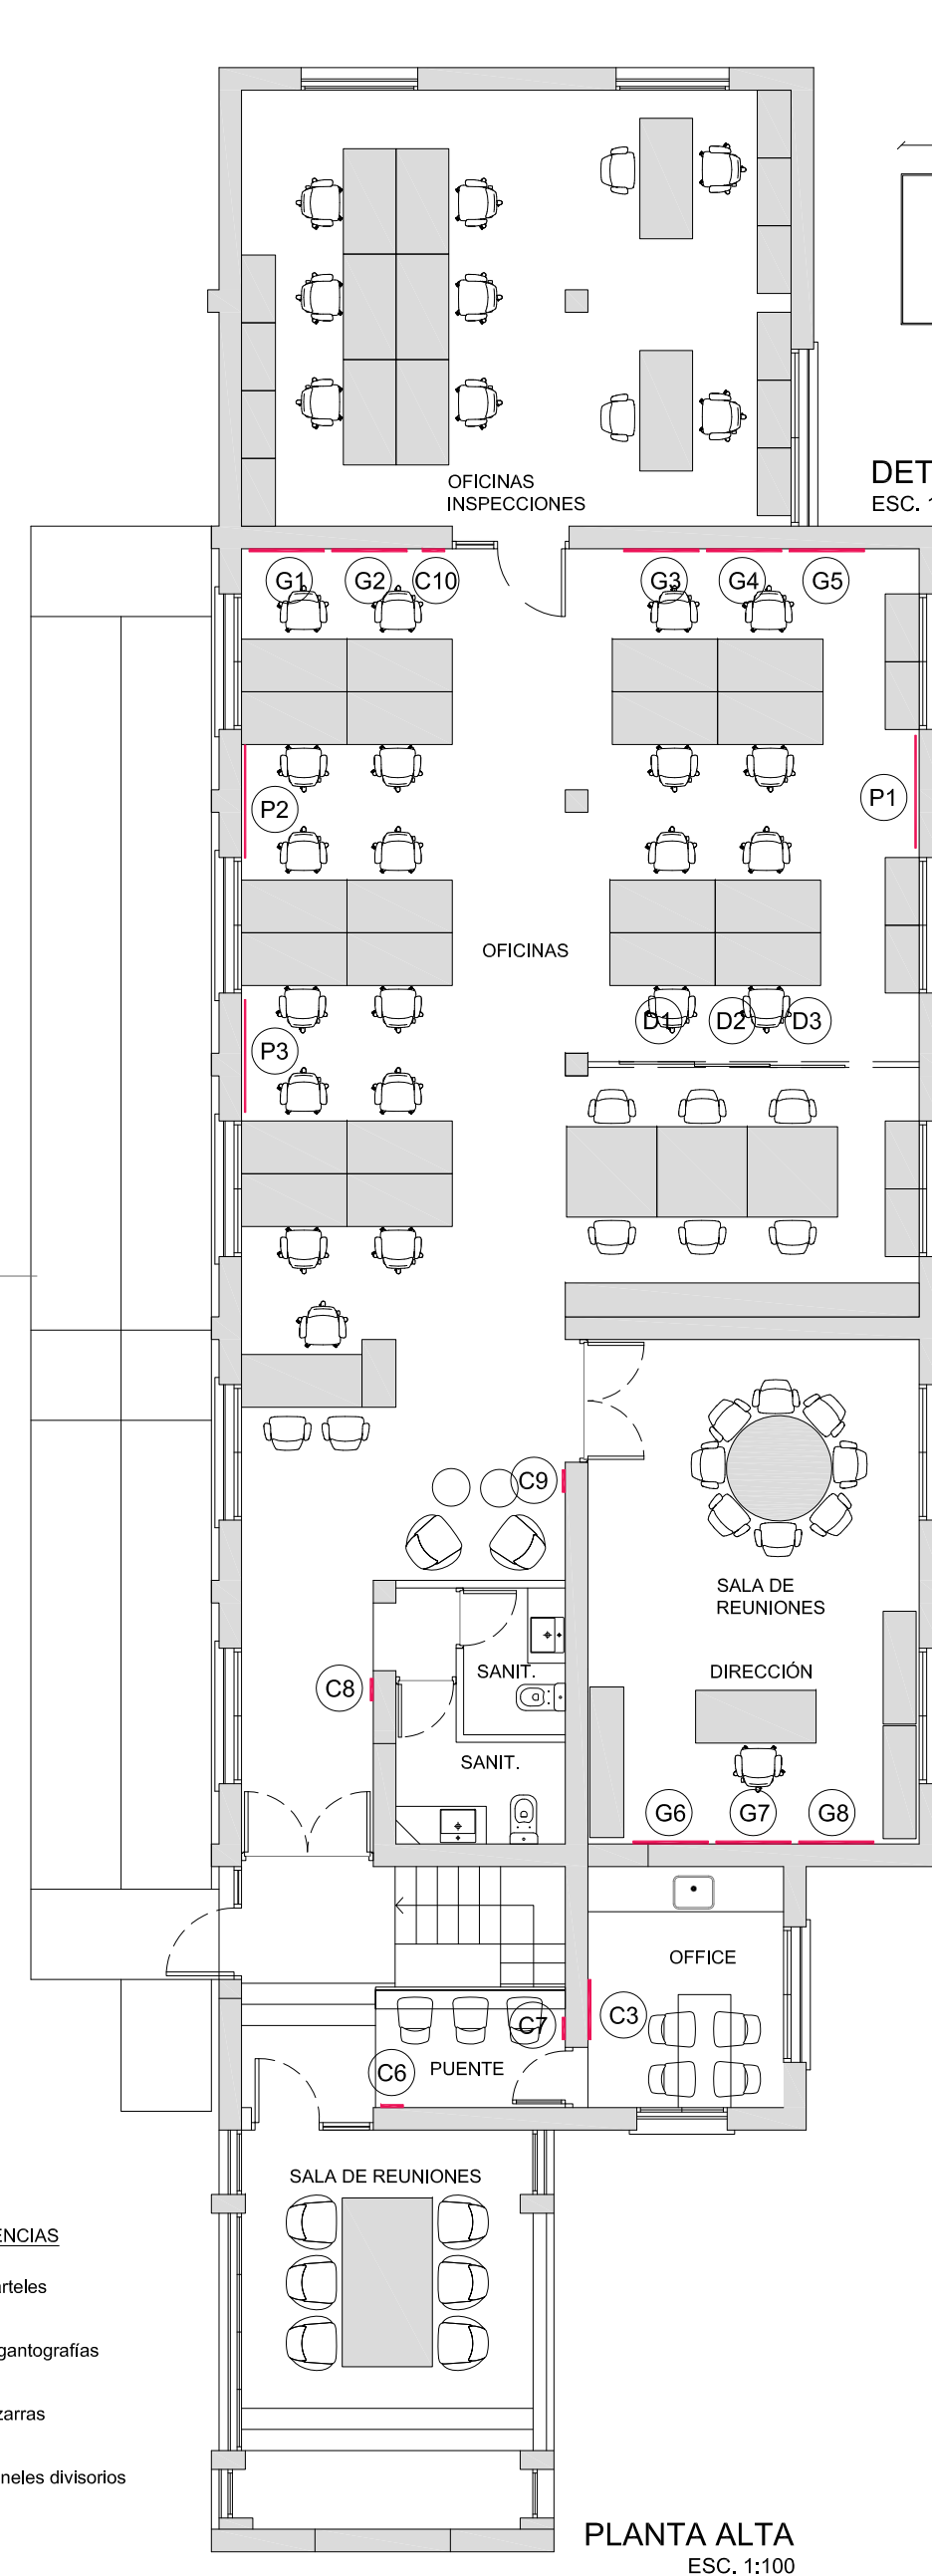

PLANTA ALTA
ESC. 1:100

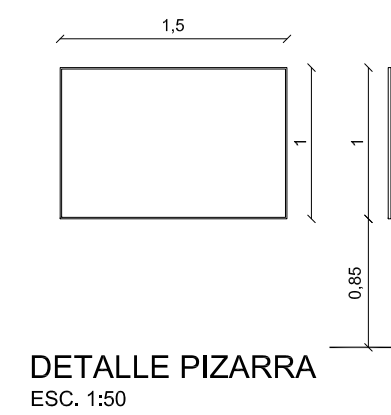

DETALLE PIZARRA
ESC. 1:50

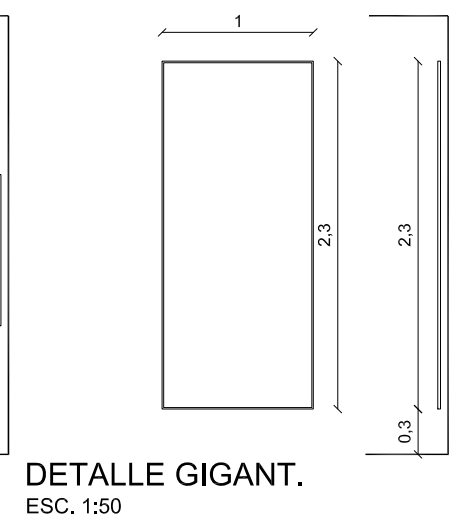

DETALLE GIGANT.
ESC. 1:50

ES ARQ

PROYECTO:
REMEDIACIÓN INTEGRAL DE EDIFICIOS.
PREDIO AVENIDA BOULOGNE SUR MER

UBICACIÓN: BOULOGNE SUR MER 3050
CIUDAD DE MENDOZA



CONTENIDO:
BLOQUE 1 PLANTA ALTA
PLANO DE SEÑALÉTICA

PROYECTO	ES ARQUITECTAS Arq. Aisha Sar Sar Alonso Arq. Magdalena Egües
----------	--

FECHA: ENERO/2023

PLANO N°: 15

ESCALA: 1:100

APROBACIÓN:

REFERENCIAS



C1 Carteles

G6 Gigantografías

P1 Pizarras


D1 Paneles divisorios

ESTE DOCUMENTO ES DE USO INTERNO. SU UTILIZACIÓN TOTAL O PARCIAL, SU REPRODUCCIÓN O CESIÓN A TERCEROS REQUERIRÁ LA PREVIA AUTORIZACIÓN DE SUS AUTORES

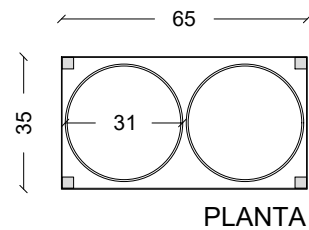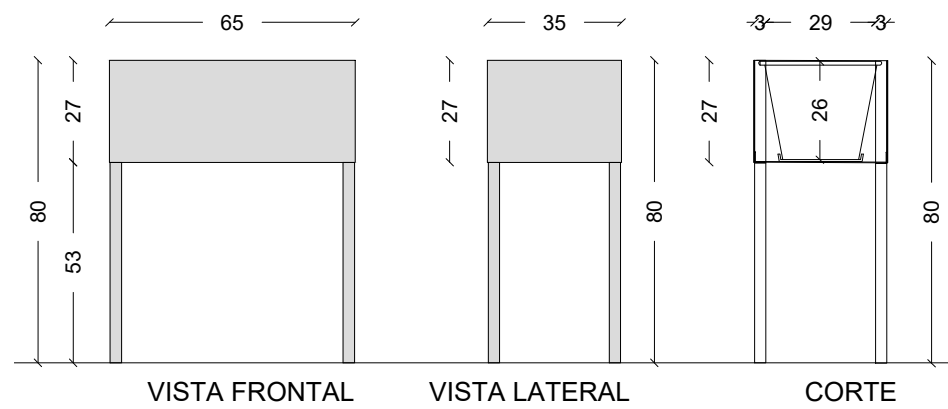


NOTA: Las dimensiones son orientativas, conforme al diseño, por lo que las mismas deberán ajustarse según el cálculo correspondiente asegurando su estabilidad y función y los elementos que los componen, adecuando dimensiones generales de secciones, etc.


DETALLE MACETERO
ESC. 1:20

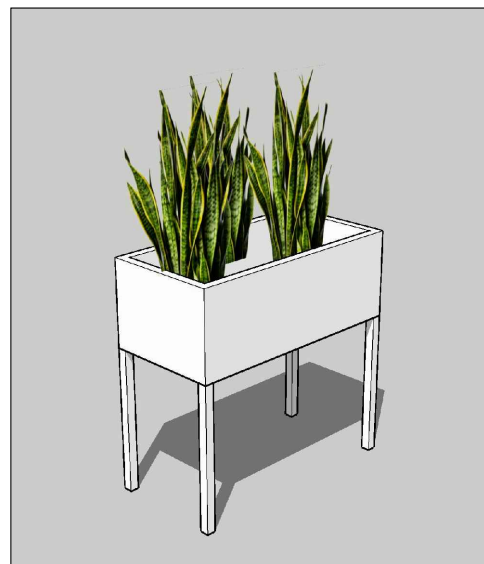

REFERENCIAS:
Maceteros interiores

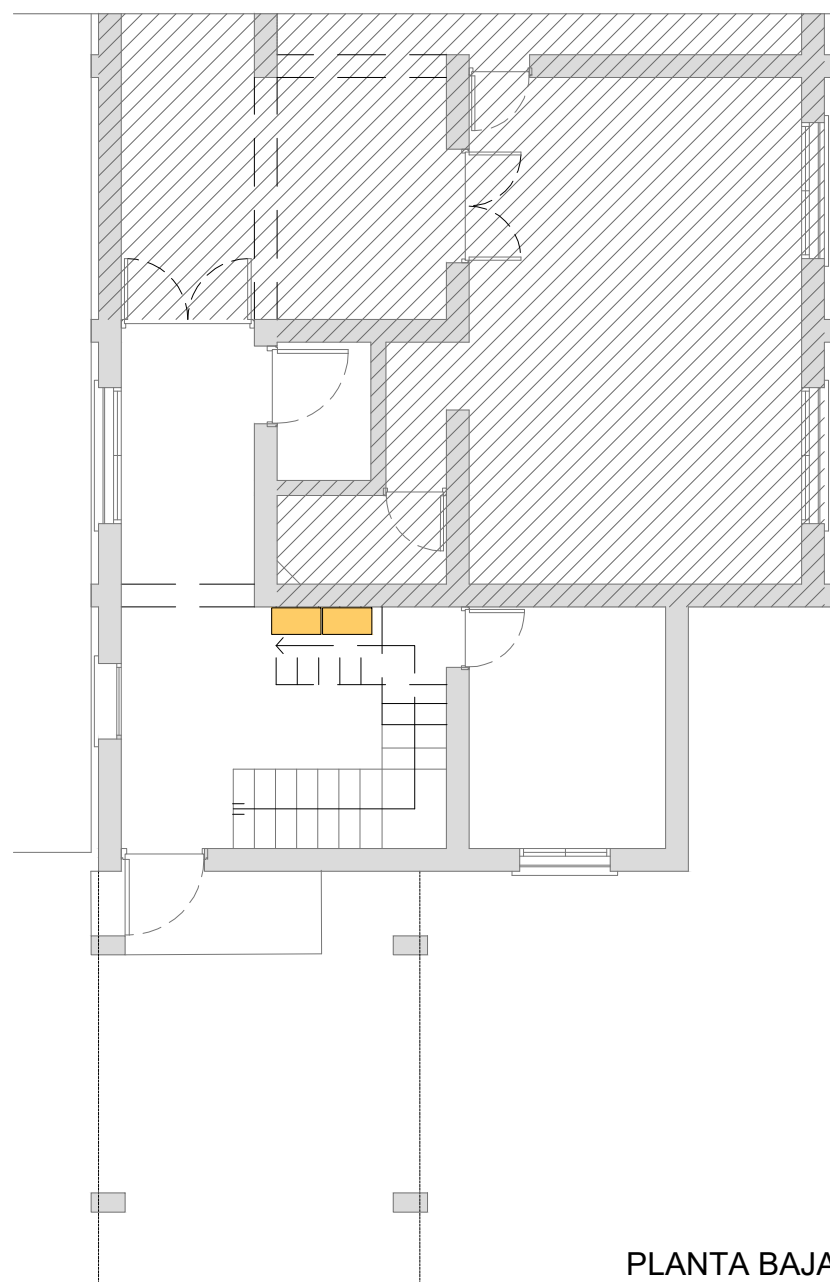

PLANTA BAJA
ESC. 1:100

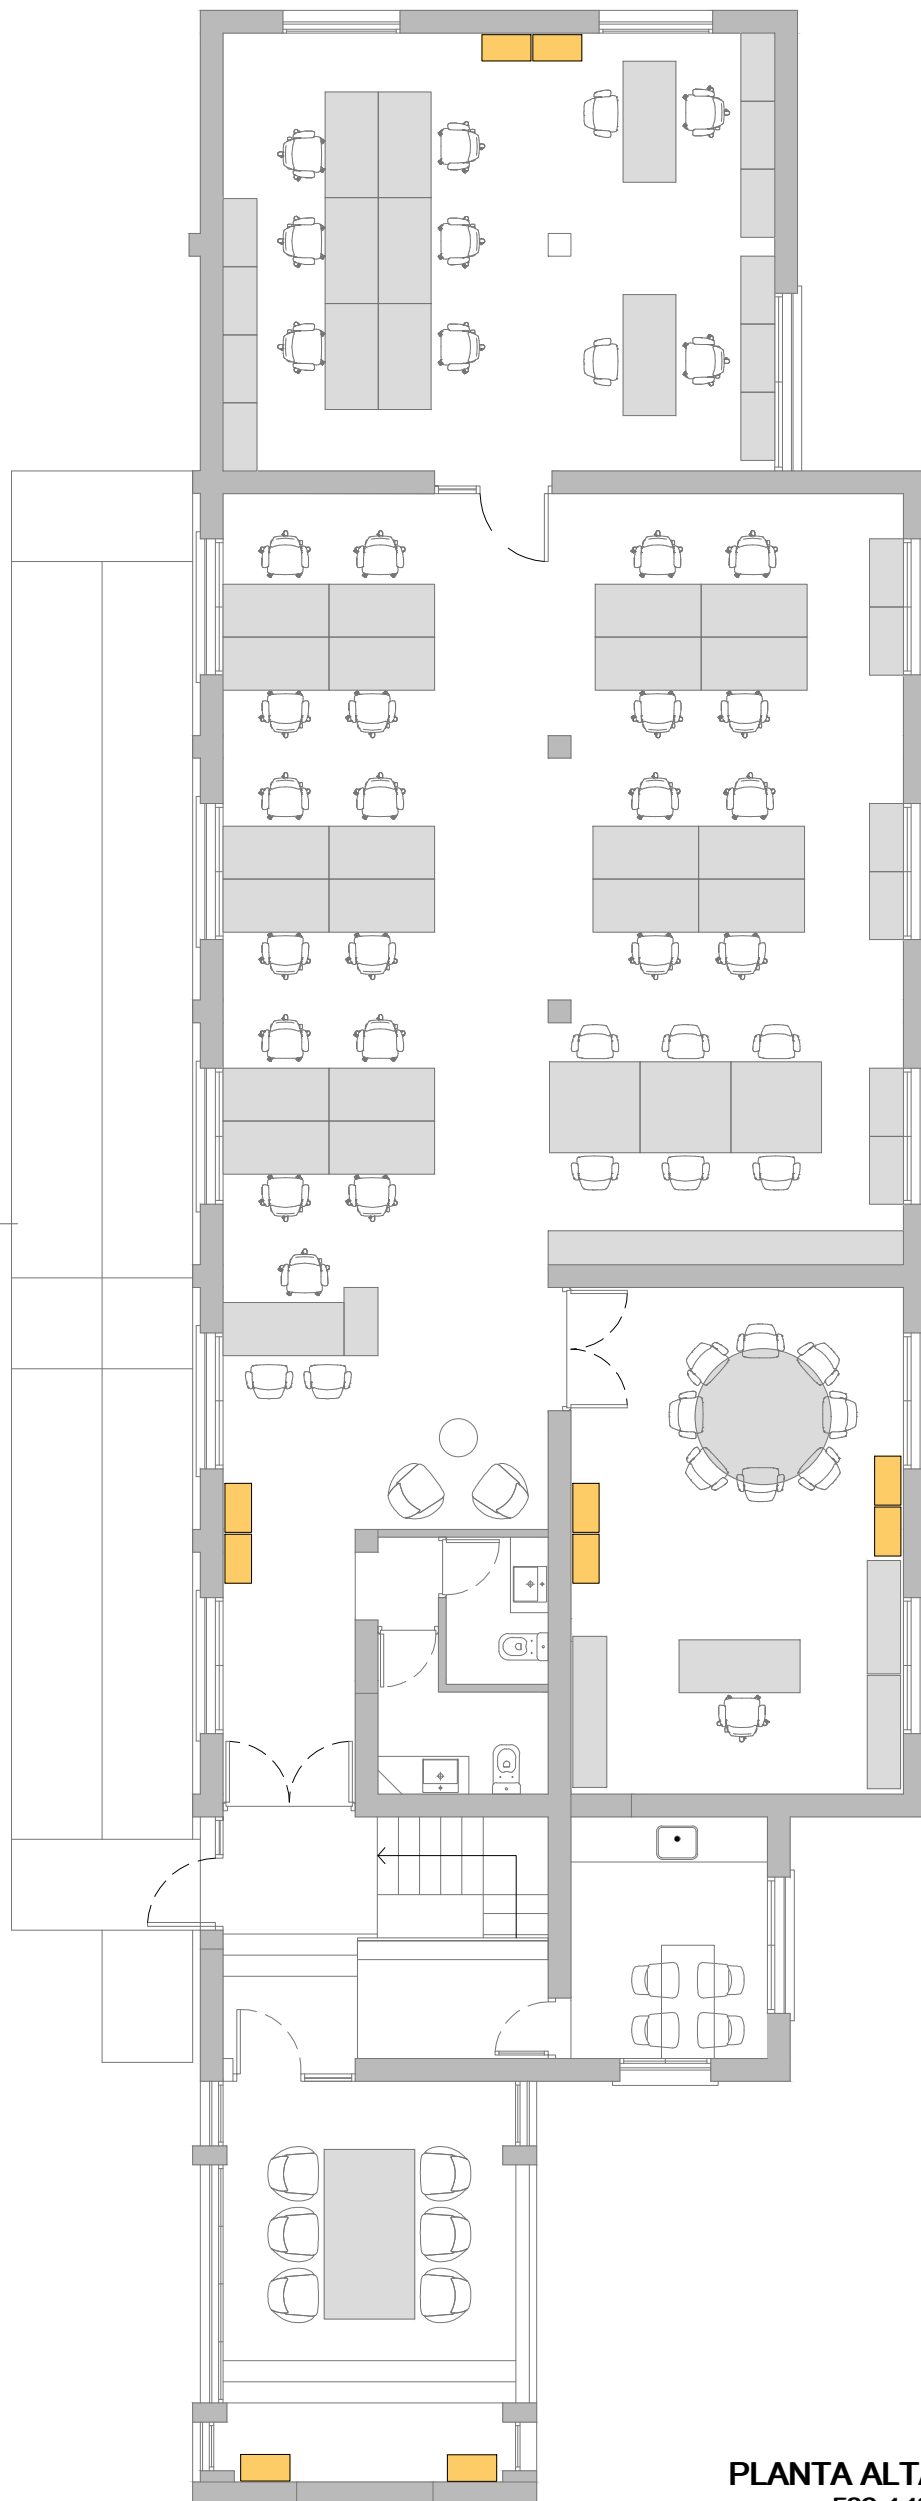

PLANTA ALTA
ESC. 1:100

ES ARQ

PROYECTO:
REMODELACIÓN INTEGRAL DE EDIFICIOS.
PREDIO AVENIDA BOULOGNE SUR MER

UBICACIÓN: BOULOGNE SUR MER 3050
CIUDAD DE MENDOZA



CONTENIDO:
BLOQUE 1 PLANTA ALTA
PLANO DE DETALLE DE MACETEROS

PROYECTO ES ARQUITECTAS
Arq. Aisha Sar Sar Alonso
Arq. Magdalena Egües

FECHA: ENERO / 2023
PLANO N°: 16
ESCALA: 1:100 / 1:20

APROBACIÓN:

ESTE DOCUMENTO ES DE USO INTERNO. SU UTILIZACIÓN TOTAL O PARCIAL, SU REPRODUCCIÓN O CESIÓN A TERCEROS REQUERIRÁ LA PREVIA AUTORIZACIÓN DE SUS AUTORES